


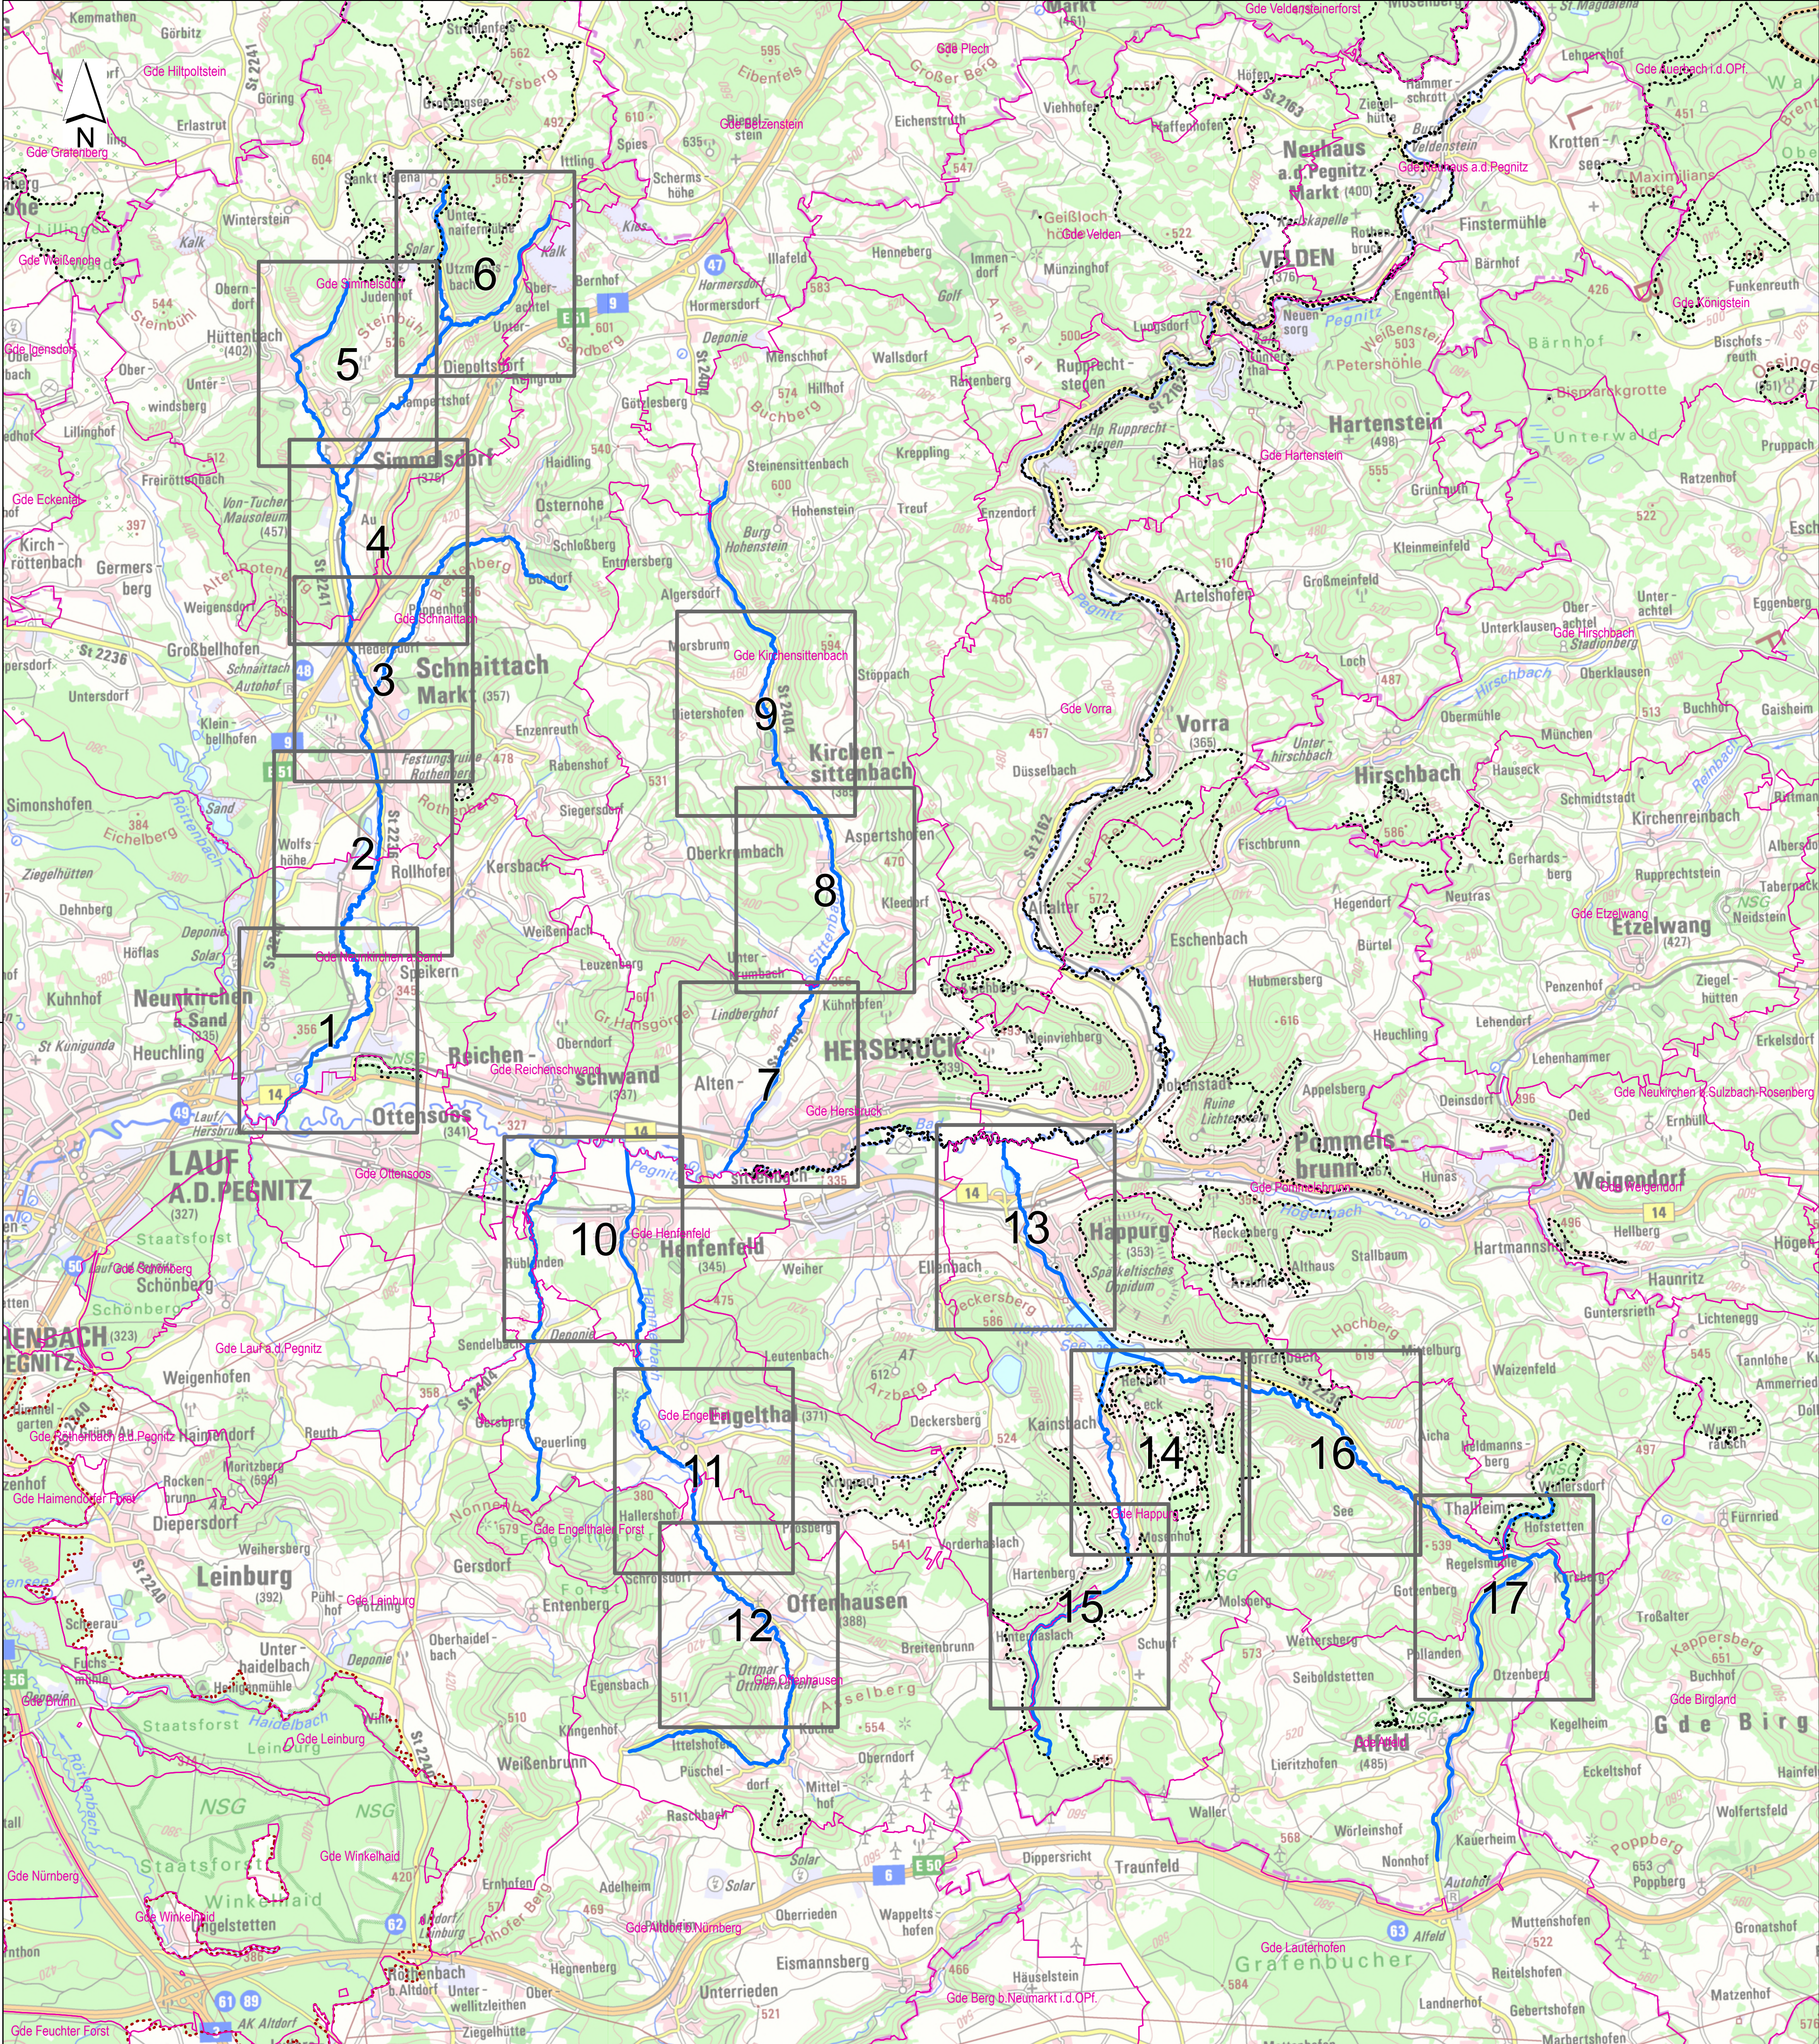

Legende


Gemeindegrenzen

Natura2000-FFH-Gebiet

Natura2000-Vogelschutzgebiet

Flusswasserkörper 2_F041

Blattschnitte

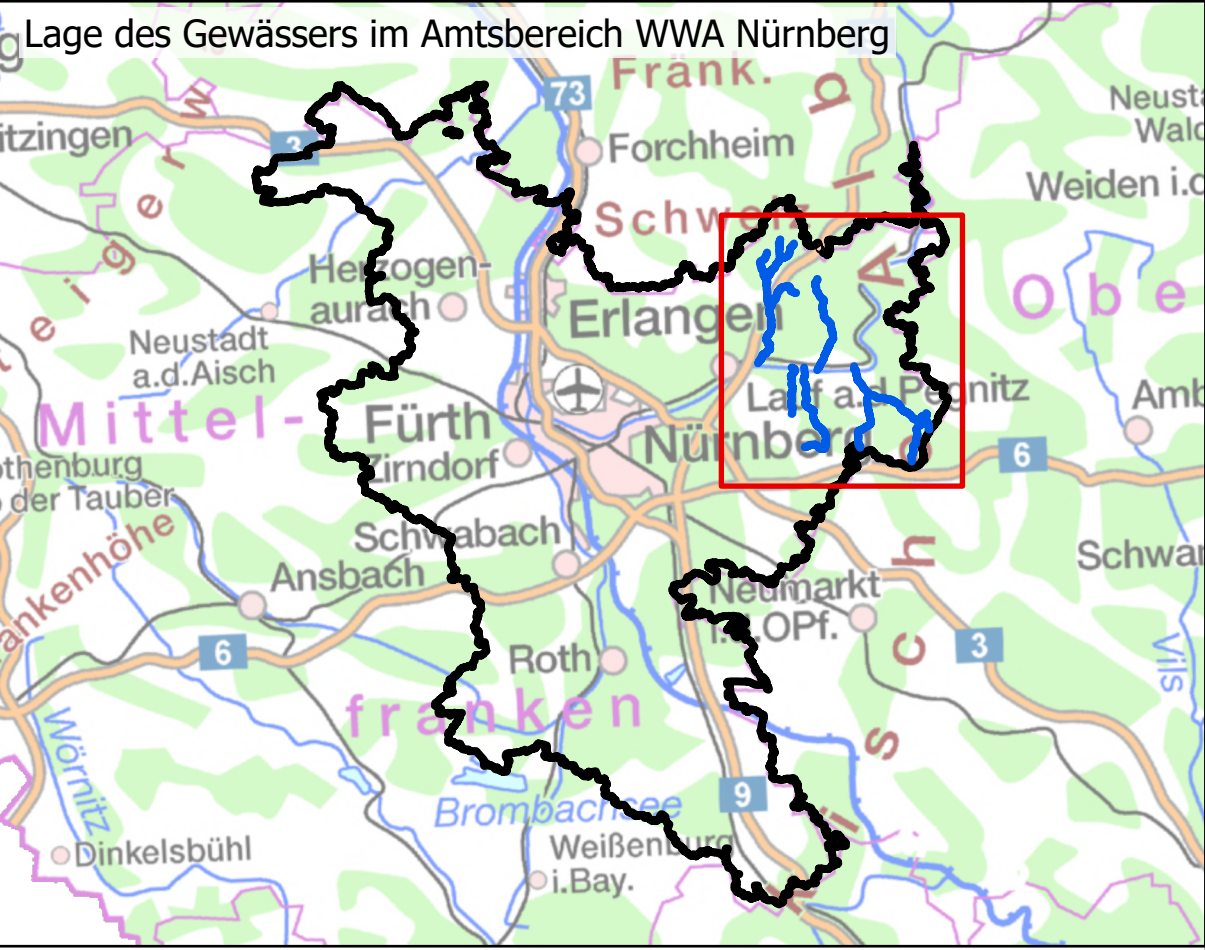

Entwurf

Nachdruck oder Vervielfältigung, auch auszugsweise, nur mit Genehmigung des Herausgebers

Geobasisdaten: Amtliches Liegenschaftskataster-Informationssystem (ALKIS) 1 : 1000
© Bayerische Vermessungsverwaltung (2024)

Fachdaten: Informationssystem Wasserwirtschaft

Wasserwirtschaftsamt Nürnberg

Vorhaben: Umsetzungskonzept 2_F041 Nebengewässer der Pegnitz von Einmündung Happurger Bach bis Einmündung Schnaittach		Anlage: 3	
Vorhabensträger: Wasserwirtschaftsamt Nürnberg Landkreis: Nürnberger Land Gemeinde: Simmelsdorf, Schnaittach, Neunkirchen a. S., Ottensoos, Kirchensittenbach, Hersbruck, Reichenschwand, Henfenfeld, Engelthal, Offenhausen, Happurg, Pommelsbrunn und Alfeld		Plan Nr.:	
Maßstab: 1:50.000	Übersichtslageplan	Ausgabe vom:	
		Ursprung:	
Wasserwirtschaftsamt Nürnberg			Datum, Name
Entwurfsverfasser		entworfen	2024, Hegele
		gezeichnet	2024, Hegele
Datum		geprüft	
Unterschrift			