

Legende :

Maßnahmen am Gewässer :

- Gewässerentwicklung zulassen
- Uferabtrag geplant
- Sohle anheben geplant
- Laufverlängerung geplant

Entwicklung der Uferstrandstreifen :


- Ufer - und Auengehölze erhalten
- Pflegestufe 1: Auwald erhalten, -entwicklung zulassen
- Pflegestufe 2: Uferstaudenentwicklung zulassen
- Pflegestufe 3: jährlich einmalige Mahd ohne Düngung

Bestand Gewässer und Ufer :

- Makrophytenvegetation in der Zenn
- Talweg
- Triebwerk
- Triebwerk aufgelassen
- Mischwassereinleitungsstellen
- Sonstige Einleitungsstellen

Bestand Auennutzung :

- Acker
- Grünland
- Weidefläche
- Feuchtwiese
- Nasswiese
- Artenreiches Extensivgrünland
- Sukzessionsflächen Hochstauden / Röhricht
- Strommast / Stromleitung
- Überschwemmungsgrenze bei HQ 100
- Gemeindegrenze
- Höhenlinien

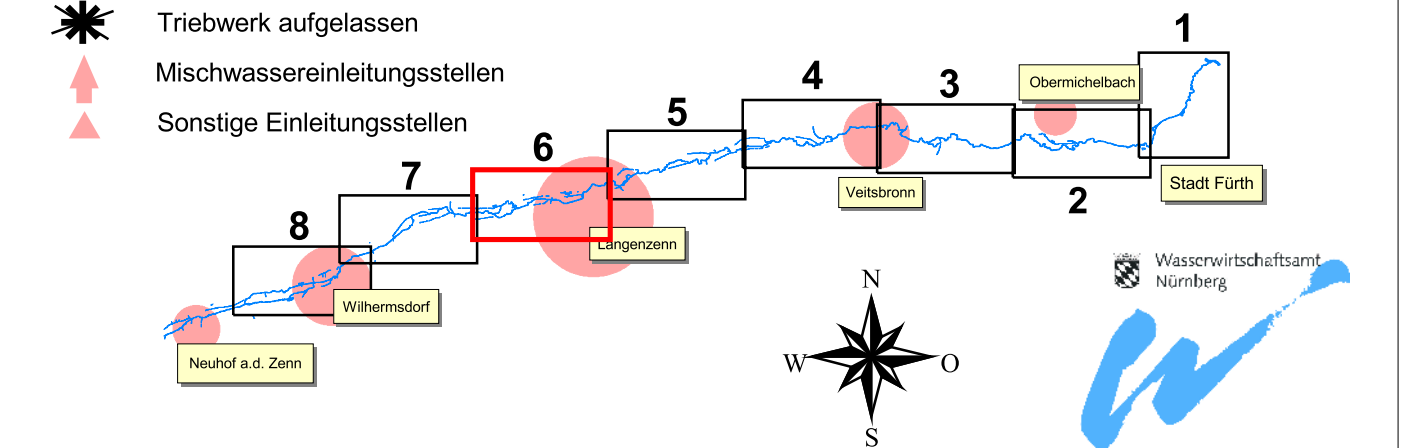

| Nr. | Änderungen | geänd.am | Name | gepr.am | Name |
|---|--------------------|----------|---------------------------|----------------|------|
| Gewässerentwicklungskonzept Zenn | | | Anlage: | 3.0 | |
| Massnahmenplan | | | Plan-Nr.: | Blatt 6 | |
| Maßstab: | M 1 : 5.000 | entw. | Mai 2008 | Name: Briemle | |
| | | gez. | Mai 2008 | Kretschmer | |
| | | gepr. | | | |
| Wasserwirtschaftsamt Nürnberg | | | | | |
| 30. Januar 2009 (Datum) | | | (Keckl, Ltd. Baudirektor) | | |