


GEWÄSSERENTWICKLUNGSPLAN MITTLERE AURACH - MASSNAHMENPLAN (km 14+000- 19+500)

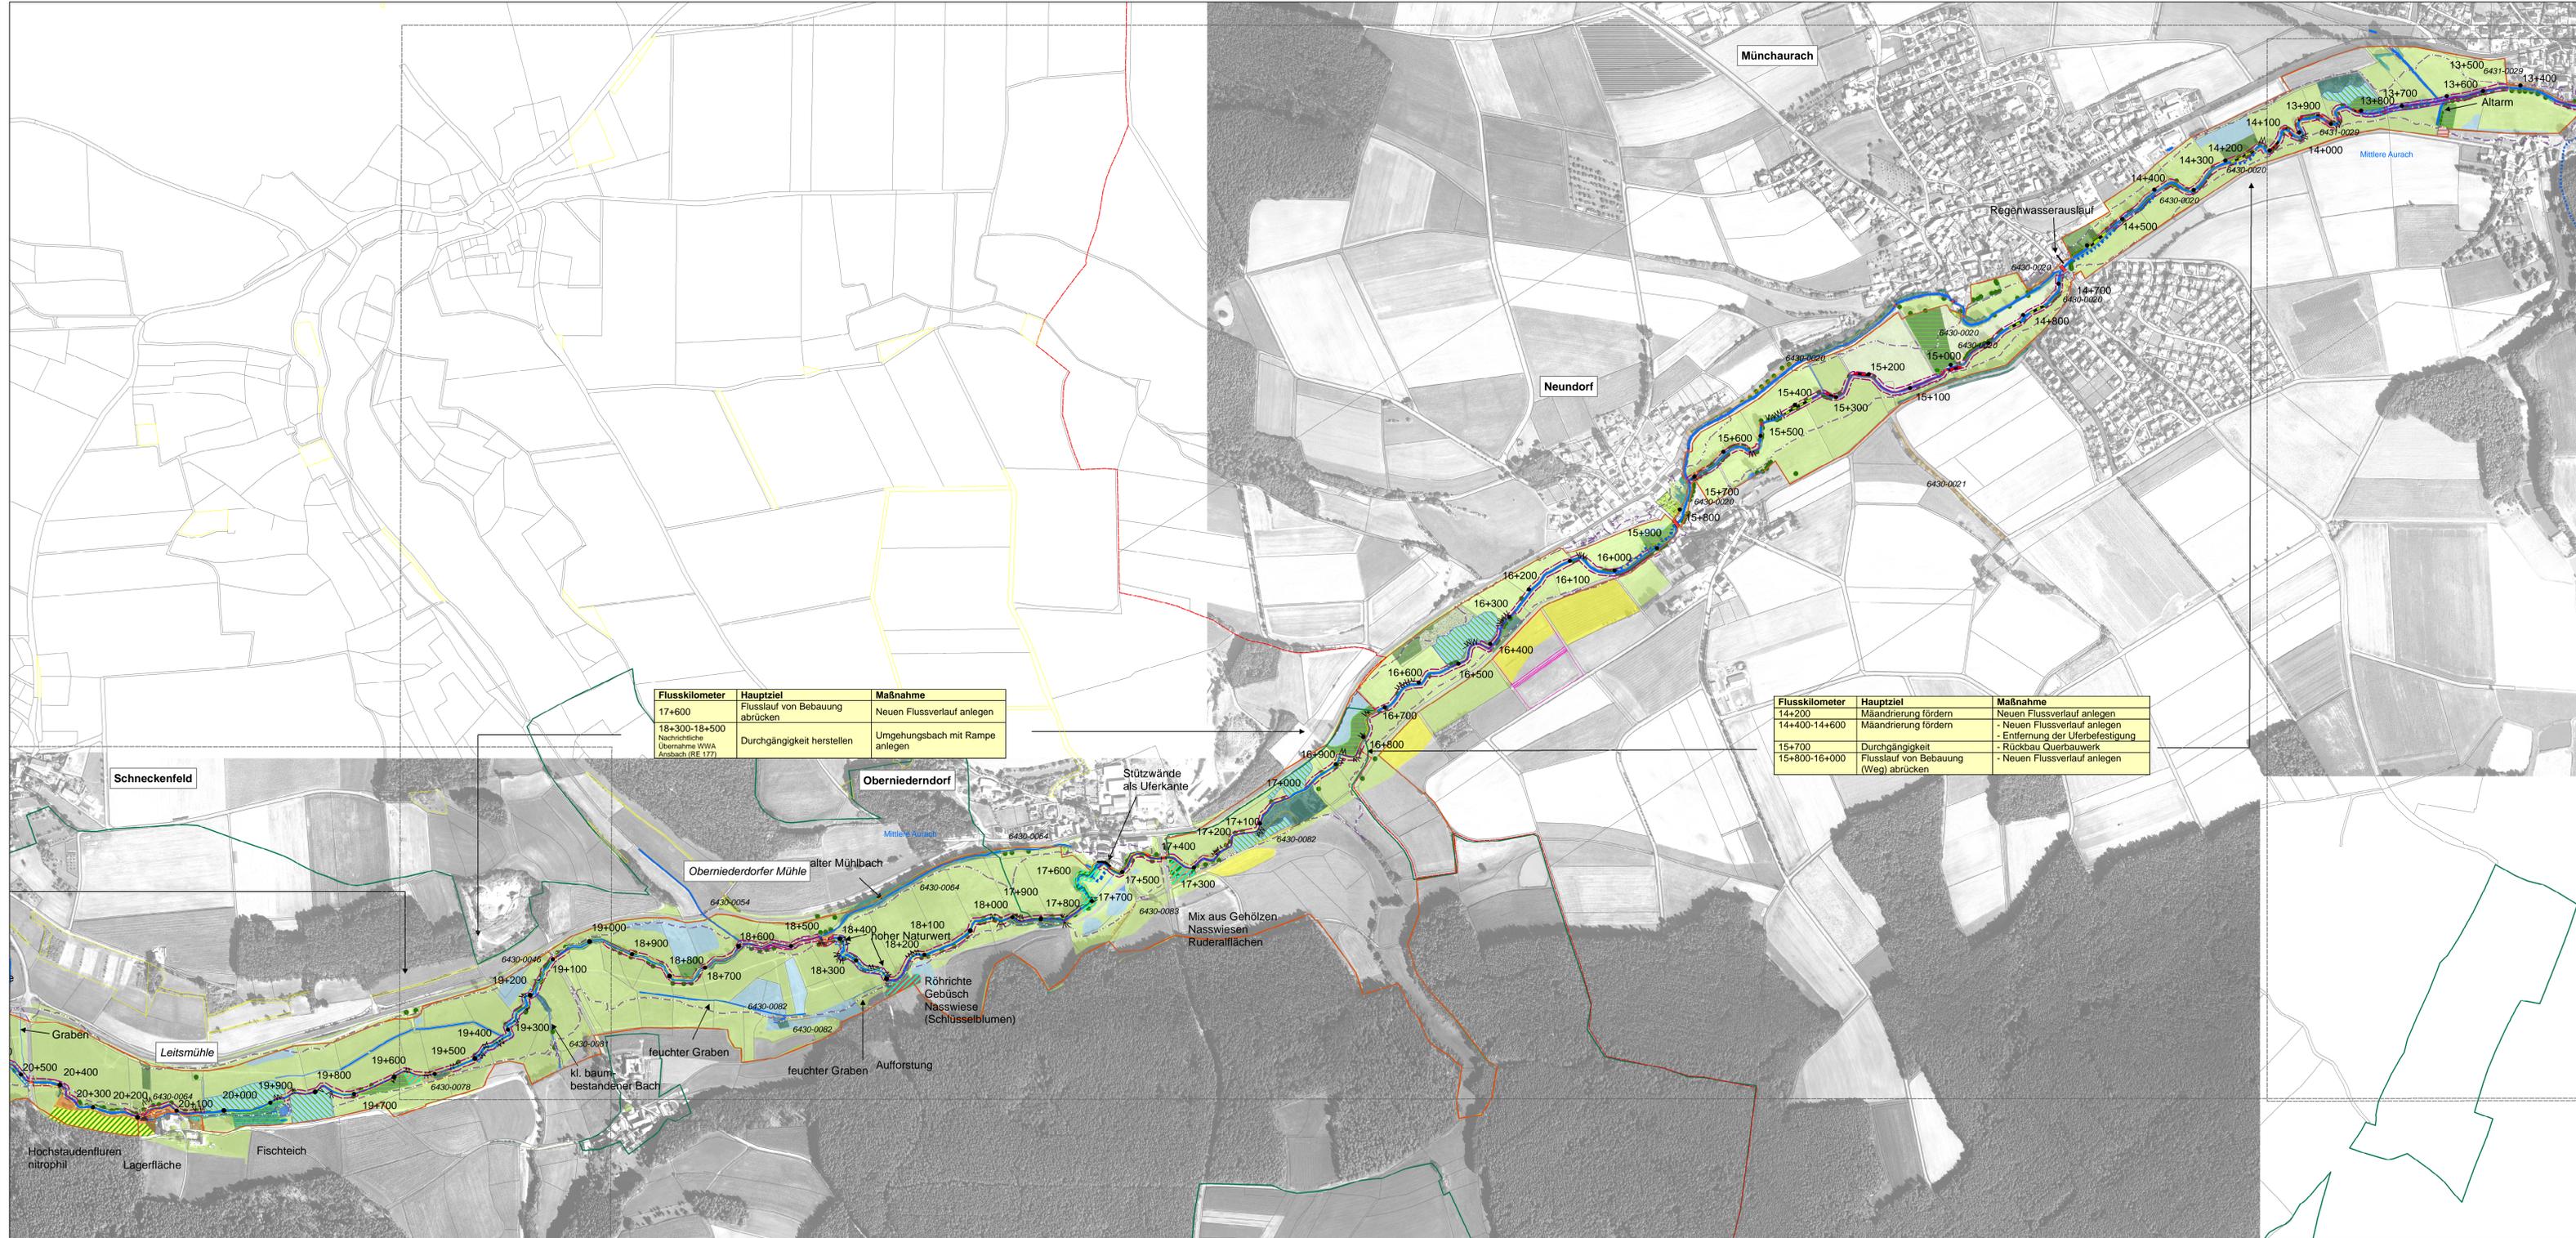

Flusskilometer	Hauptziel	Maßnahme
17+600	Flusslauf von Bebauung abrücken	Neuen Flussverlauf anlegen
18+300-18+500	Nachrichtliche Übernahme WWA Ansbach (RE 177)	Durchgängigkeit herstellen
		Umgehungsbach mit Rampe anlegen

Flusskilometer	Hauptziel	Maßnahme
14+200	Mäandrierung fördern	Neuen Flussverlauf anlegen
14+400-14+600	Mäandrierung fördern	- Neuen Flussverlauf anlegen - Entfernung der Uferbefestigung
15+700	Durchgängigkeit	- Rückbau Querbauwerk
15+800-16+000	Flusslauf von Bebauung (Weg) abrücken	- Neuen Flussverlauf anlegen

Legende

- Kilometrierung**
 -
- Landkreisgrenze**
 -
- Überschwemmungsgebiet**
 -
- Schutzgebiete**
 - Biotope*
 - Landfahrschutzgebiet
 - FFH-Gebiet
 - Wasserschutzgebiet
- Bestand**
 - Flurstücksgrenze
 - Acker
 - Gehölze
 - Grünland intensiv
 - Grünland extensiv
 - Nasswiese
 - Weide
 - Nitrophile Hochstaudenflur
 - Hochstaudenflur
 - Garten/Kleingartenanlage
 - Röhricht
 - Teich
 - Wald
 - Straße
 - Weg
 - Lagerfläche
 - Ruderalflur
 - Streuobstwiese
 - Eisvogel
 - Einzelbaum
 - Gewässer
 - Graben
 - Kartengrenze
- Maßnahmen**
 - Fließgewässerabschnitt stilllegen
 - Rückbau Längsverbau
 - Vorschlag neuer Flusslauf
 - Rückbau Querbauwerk
 - Gewässererbisplad
 - Ingenieurbioologische Maßnahmen (Ufererosion)
 - Gestalten von Übergangsprofilen (Sohlrampen)
 - Eigendynamik des Fließgewässers zulassen
 - Extensivierung
 - Erhalt Nasswiesenstruktur
 - Erhalt Ufervegetation
 - Acker in Grünland umwandeln
 - Extensive Mahd der Flachlandmähwiese
 - Renaturierung
 - Uferlandstreifen
- Bauwerke punktuell**
 - Sohlschwelle
 - Wehr
- Bauwerke linear**
 - Uferverbau
 - Durchlass
 - Bürcke
 - Ungeschütztes Ufer

In Zusammenarbeit mit:
 Wasserwirtschaftsamt Nürnberg
 Herr Bayer
 Blumenstraße 3
 90402 Nürnberg
 Wasserwirtschaftsamt Ansbach
 Herr Labender
 Dürmerstraße 2
 91522 Ansbach

20.12.2010	Jones	Übertrag der Flächen aus dem Ökflächenkataster
20.09.2010	Jones	Kilometrierung auf Planstempel : Durchgängigkeit für Querbauwerk
30.06.2010	Jones	Änderung und Ergänzung der Maßnahmen in Abschnitt 21+300-22+800
Stand	Bearbeiter/in	Änderung/Ergänzung

Plangrundlage: Orthophotos Digitale Flurkarte, Landesamt für Vermessung München		Plan Nr.
Projekt	Gewässerentwicklungsplan Mittlere Aurach	Massnahmenplan km 14+000-19+500
Bauherr	Freistaat Bayern vertreten durch das Wasserwirtschaftsamt Nürnberg	Leistungsphase Entwurf
Planung und Verfasser	AG Stadt & Land Wilhelmstraße 30 91413 Neustadt/ Aisch Matthias Rühl, Städteplaner Klaus Scheuber, Freier Landschaftsarchitekt	Bearbeiter/in Scheuber Jones Maßstab 1:5000 Datum 11.06.2010