



Gewässerentwicklungsplan Rednitz 1

Maßnahmenplan

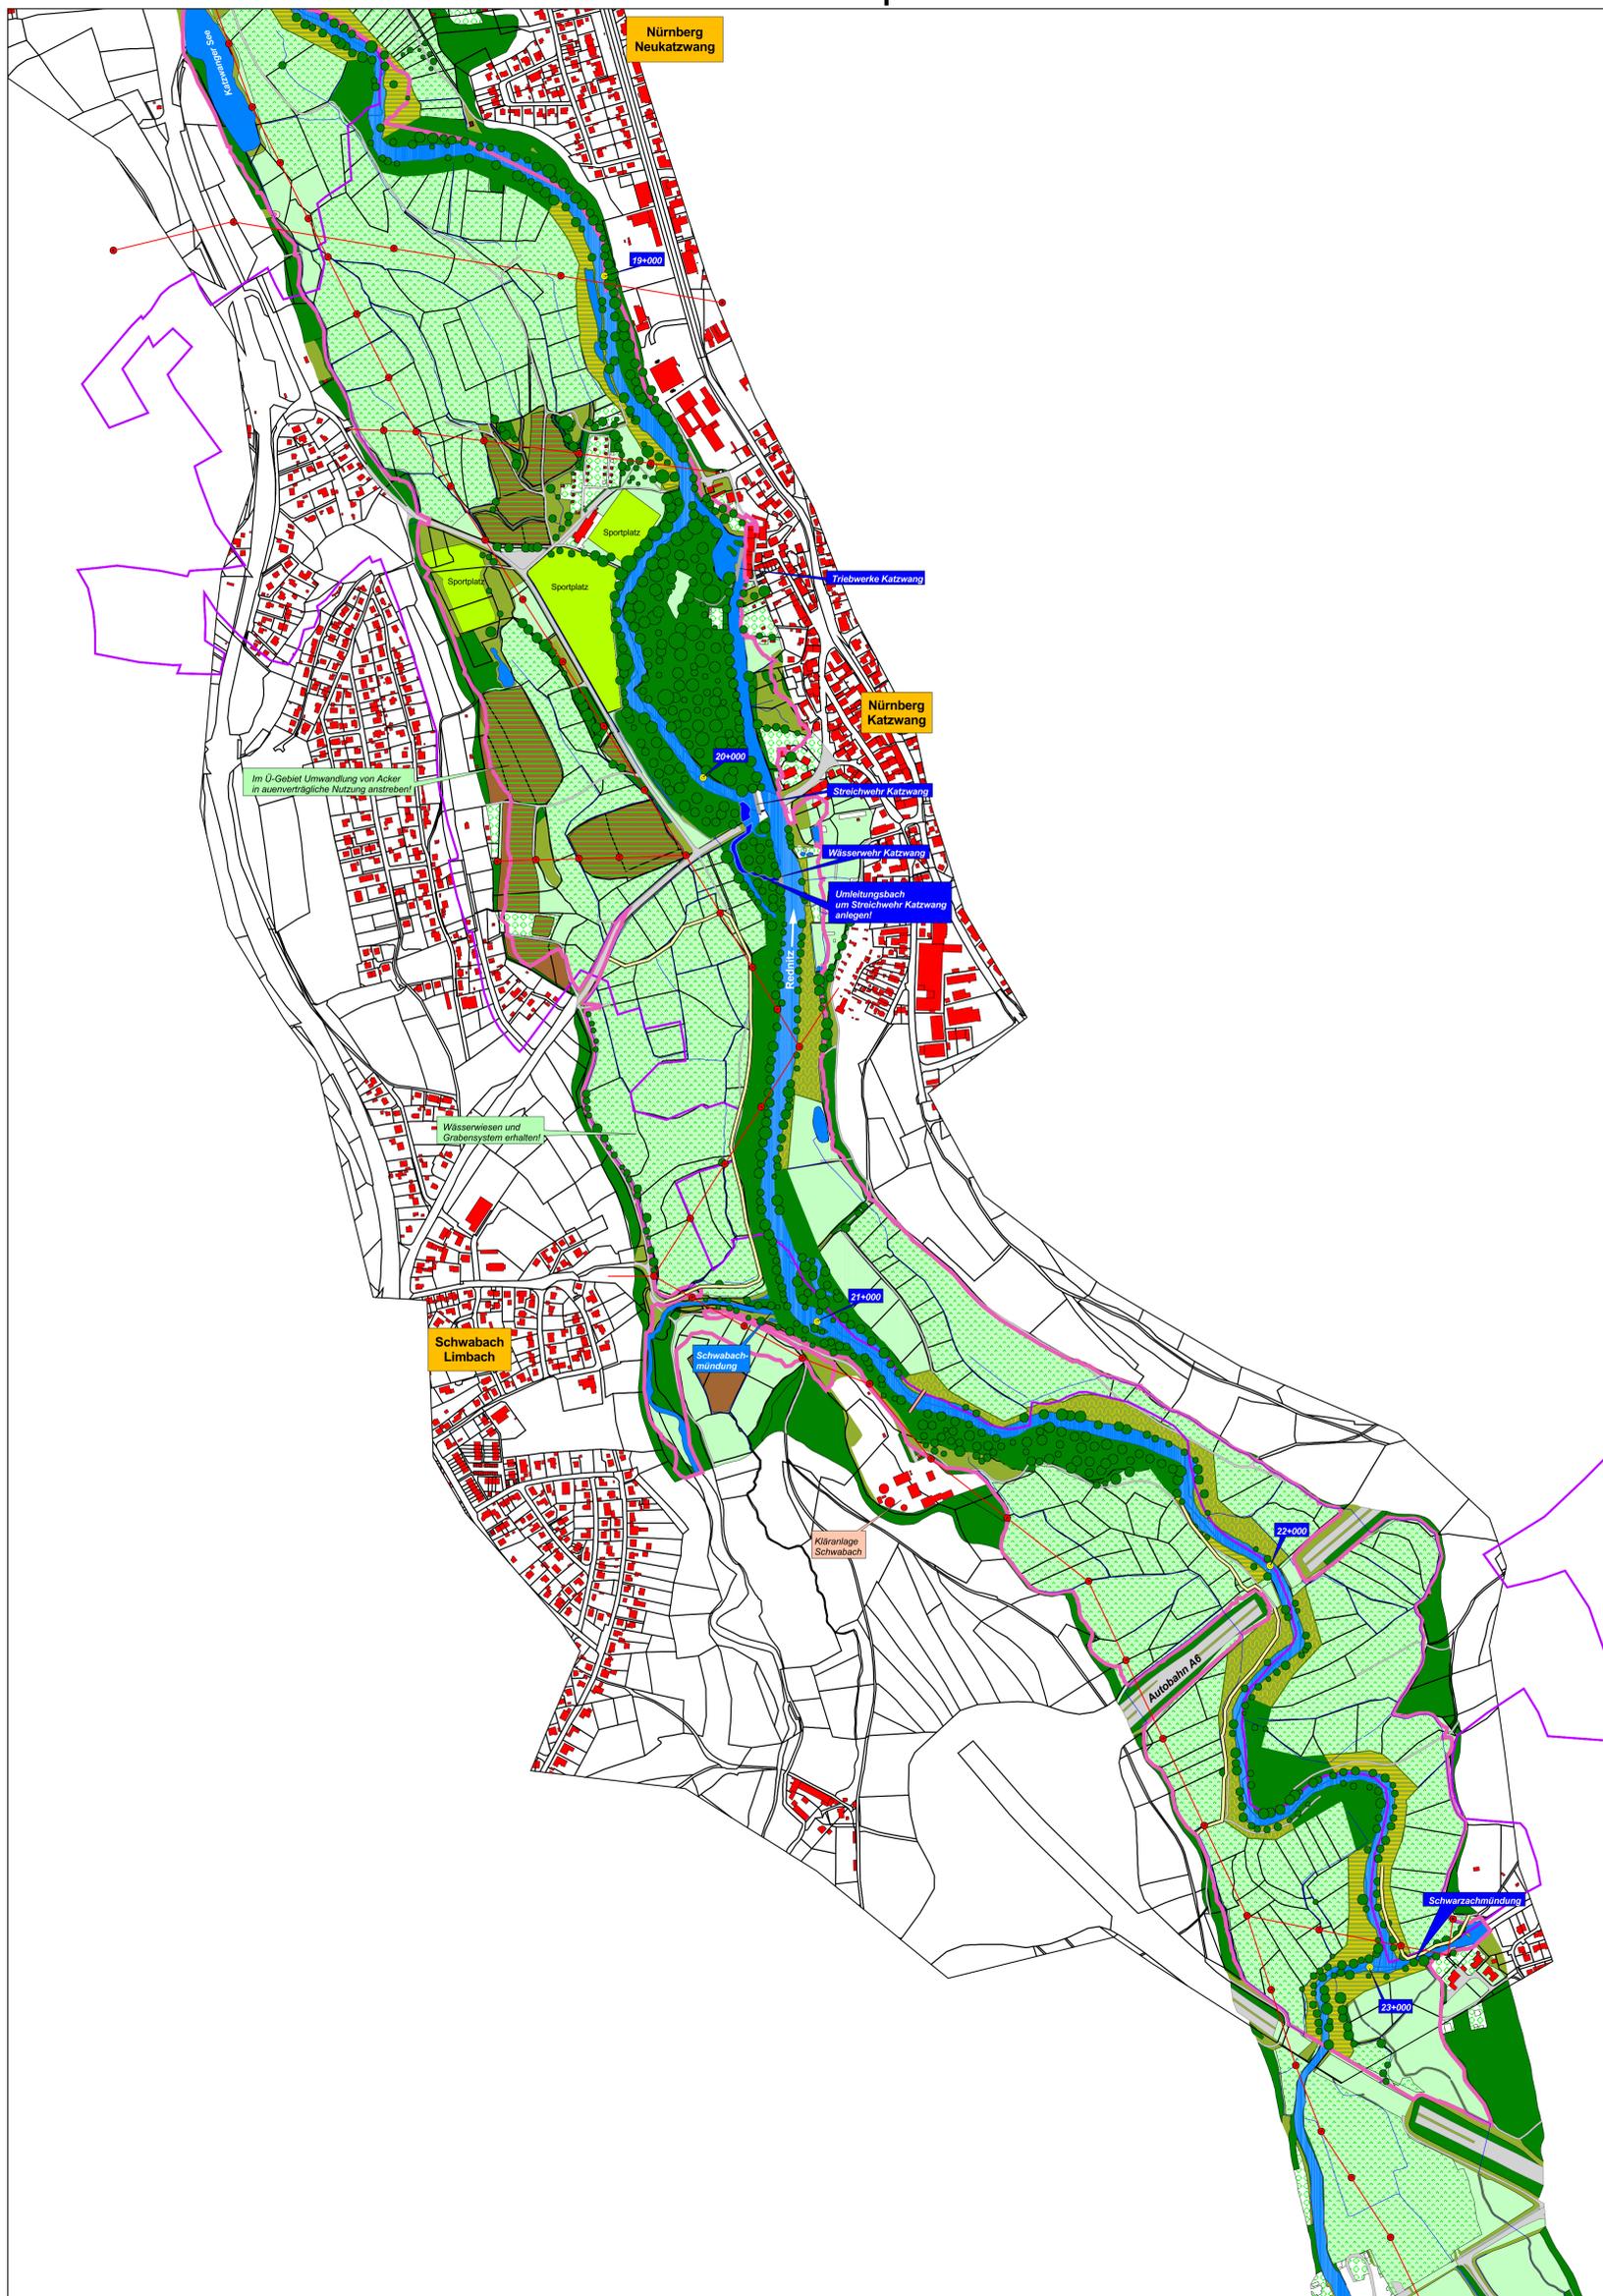

- Legende**
- Maßnahmen am Gewässer**
- Gewässersohle stützen
- Gewässerentwicklung ermöglichen bzw. fördern**
- Ufersicherung zurückbauen
 - Leitwerke einbauen
- Durchgängigkeit für Wassertiere an den Wehren herstellen**
- geplantes Umleitungsgerinne
- Zugang zum Gewässer verbessern**
- punktuell Zugang zum Fluss herstellen
- Ufer- und Auengehölze**
- Ufer- und Auengehölze erhalten
- Entwicklung der Uferlandstreifen**
- Auwald erhalten, bzw. durch Sukzession entwickeln
 - Hochstaudensaum /Röhricht entwickeln
 - Mähd alle 5-6 Jahre, Mähgut abfahren
 - Jährlich einmal ab Juni mähen, nicht düngen
 - Mähgut landwirtschaftlich nutzen
 - Deiche /Uferwehren punktuell abtragen um Hochwasserablauf zu ermöglichen
- Maßnahmen in der Aue**
- Wässerviesen als historische Kulturlandschaftselemente erhalten
 - Wässergraben von Mai bis August aufstauen im Überschwemmungsgebiet
 - Acker in Grünland umwandeln
- Auennutzung -Bestand**
- Mischwald, Auwald
 - natürliche Vegetation
 - Röhrichte
 - Hochstauden
 - Sportfläche
 - öffentliche Grünfläche
 - Grünland
 - Grünland feucht
 - Garten
 - Acker
- Überschwemmungsgebiet (HQ 100 ermittelt)**
- Wehr / Triebwerk
 - Strommast
 - Stromleitung
 - Fluss-km

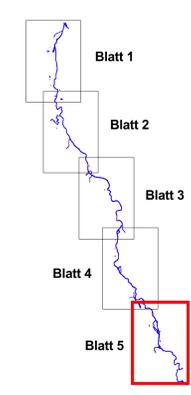

Nr.	Änderungen	geänd.am	Name	gepr.am	Name
Gewässerentwicklungsplan Rednitz 1		Arlege: 3.2		Plan-Nr.: Blatt 5	
Fluss-km 0,00 bis 23,00		Datum		Name:	
Maßstab:	Maßnahmenplan	entw.	Dez. 2005		
M 1 : 5.000		gez.	Dez. 2005		
		gepr.			
Wasserwirtschaftsamt Nürnberg					
(Datum)		(Keckl, Ltd. Baudirektor)			