


# Ziele, Maßnahmen

Plan 10

Plan 9

Plan 8

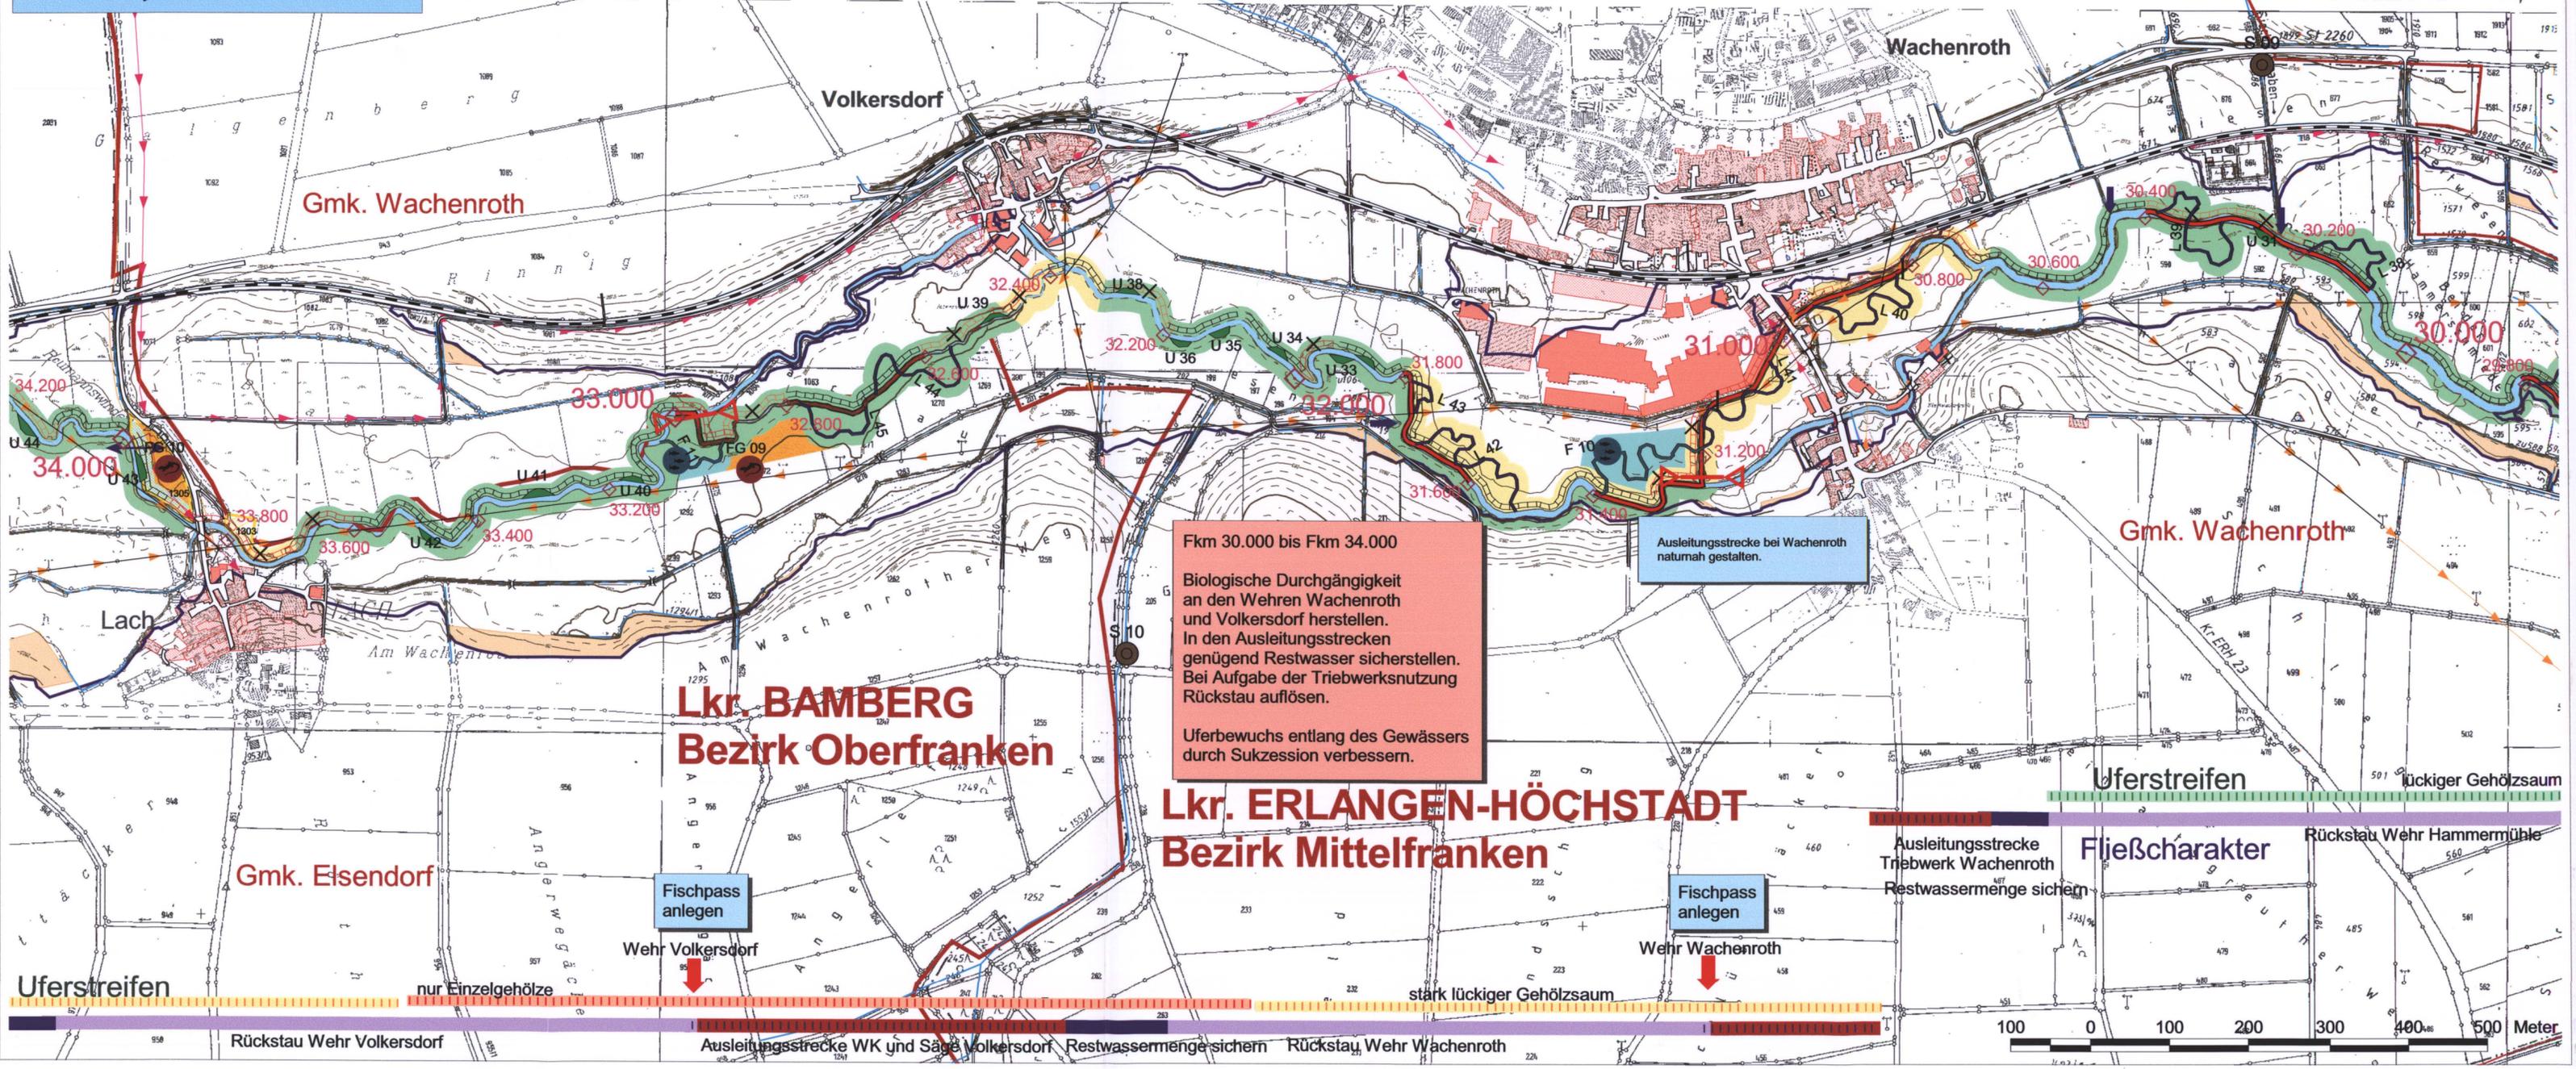

Fkm 30.000 bis Fkm 34.000  
 Biologische Durchgängigkeit an den Wehren Wachenroth und Volkersdorf herstellen. In den Ausleitungsstrecken genügend Restwasser sicherstellen. Bei Aufgabe der Triebwerksnutzung Rückstau auflösen.  
 Uferbewuchs entlang des Gewässers durch Sukzession verbessern.

Ausleitungsstrecke bei Wachenroth naturnah gestalten.

**Lkr. BAMBERG**  
**Bezirk Oberfranken**

**Lkr. ERLANGEN-HÖCHSTADT**  
**Bezirk Mittelfranken**

Fischpass anlegen

Fischpass anlegen

Uferstreifen

nur Einzelgehölze

stark lückiger Gehölzsaum

Uferstreifen

lückiger Gehölzsaum

Ausleitungsstrecke Triebwerk Wachenroth Restwassermenge sichern

Fließcharakter

Rückstau Wehr Hammermühle

Rückstau Wehr Volkersdorf

Ausleitungsstrecke WK und Säge Volkersdorf Restwassermenge sichern


Rückstau Wehr Wachenroth



# Ziele, Maßnahmen

| Ziel  | Maßnahme   |
|---|--|
| natürliche Lauflänge, Eigendynamik                            | Laufverlängerung (L #)   |
| Aue-Fluss-Vernetzung  | Uferverbau verfallen lassen  |
| Durchgängigkeit   | Uferverbau entfernen   |
| diffuse Stoffeinträge vermindern                              | Fischpass (F #)  |
| Biotopvernetzung  | Fläche vorhanden / erwerben  |
| Lebensraum naturnahe Aue                                      | Acker in aueverträgliche Nutzung umwandeln                         |
| Lebensraum Feuchtgebiet                                       | Uferstreifen vorhanden / erwerben                                  |
|   | Uferstreifen ortsnah vorhanden / erwerben                          |
|   | Kerngebiet für naturnahe Aue (Aue #); Flächen vorhanden / erwerben |
|   | Feuchtfläche entwickeln (FG #); Flächen vorhanden / erwerben       |
|   | Altwasser anlegen (A #)  |
|   | Sandfang (S #)   |
| Trinkwasser   | Abwasser   |
| Fernwasser  | Gas  |
| Bebauung im Überschwemmungsgebiet                             | Strom (Freileitung)  |
| Grundbesitz Freistaat Bayern mit Flurnummer, Stand: Aug. 2001 | Strom (Kabel)  |
|   | Telefon (Abfrage: Juli 2001)                                       |
|   | Wiesenbrüterhabitat  |

## Reiche Ebrach, Gew. II Gewässerentwicklungsplan: Ziele, Maßnahmen

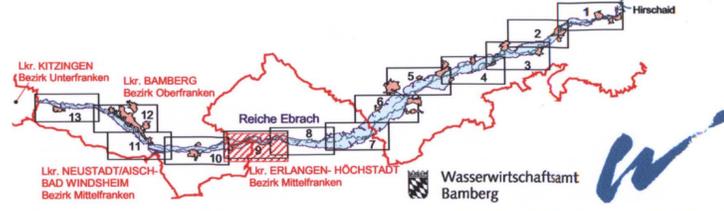

| Vorhaben:<br>Gewässerentwicklungsplan<br>Reiche Ebrach Gew. II. - Ordnung |   | Anlage: 4   |     |      |            |              |            |  |       |  |
|---|---|---|-----|------|------------|--------------|------------|--|-------|--|
| Fkm 0.000 bis 46.250<br>Landkreis Bamberg, Landkreis Erlangen-Höchstadt   |   | Plan: 9   |     |      |            |              |            |  |       |  |
| Maßstab:<br>1 : 5000  | Abschnitt 9<br><b>Fkm 30.000 bis 34.000</b><br>Gmk. Wachenroth, Eisendorf | <table border="1"> <thead> <tr> <th>Tag</th> <th>Name</th> </tr> </thead> <tbody> <tr> <td>entw. 9/01</td> <td>Anne Schmitt</td> </tr> <tr> <td>gez. 10/01</td> <td>Anne Schmitt<br/>Dipl.-Geobotanikerin<br/>Moltweg 3, 96114 Hirschaid</td> </tr> <tr> <td>gepr.</td> <td></td> </tr> </tbody> </table> | Tag | Name | entw. 9/01 | Anne Schmitt | gez. 10/01 | Anne Schmitt<br>Dipl.-Geobotanikerin<br>Moltweg 3, 96114 Hirschaid | gepr. |  |
| Tag   | Name  |   |     |      |            |              |            |  |       |  |
| entw. 9/01  | Anne Schmitt  |   |     |      |            |              |            |  |       |  |
| gez. 10/01  | Anne Schmitt<br>Dipl.-Geobotanikerin<br>Moltweg 3, 96114 Hirschaid        |   |     |      |            |              |            |  |       |  |
| gepr.   |   |   |     |      |            |              |            |  |       |  |
| Vorhabensträger:  |   | Entwurfsverfasser:<br>Wasserwirtschaftsamt Bamberg  |     |      |            |              |            |  |       |  |
| (Datum)   | (Unterschrift)  | (Datum) (Unterschrift)  |     |      |            |              |            |  |       |  |