

Legende

operative Messstellen WRRL

- ✱ Fische
- ✱ Makrozoobenthos, Makrophyten-Phytobenthos

Wasserkraftanlagen

- ⚡ in Betrieb
- ⚡ nicht in Betrieb

Funktionsabschnitte

- naturnahe Gewässerabschnitte (Strahlursprung)
- strukturell beeinträchtigte Gewässerabschnitte (Strahlweg)

Gewässer

- Gew. 1. Ordnung
- Gew. 2. Ordnung
- Gew. 3. Ordnung (Bestandteil des FWK)
- Gew. 3. Ordnung
- Flusskilometrierung

Grenzen

- Gemeindegrenzen
- Landkreisgrenzen
- Amtsgrenze Wasserwirtschaft
- Liegenschaften WWA


Punktuelle Maßnahmen mit Nr. lt. Text

- ⊗ 69.1: Wehr/Absturz/Durchlassbauwerk rückbauen
- ⊗ 69.2: Wehr/Absturz/Durchlassbauwerk ersetzen durch ein passierbares BW (z.B. Sohlgleite)
- ⊗ 69.3: Passierbares BW (Umgebungsgewässer, Fischauflast- und -abstiegsanlage) an einem Wehr/Absturz/Durchlassbauwerk anlegen
- ⊗ 69.4: Umgebungsgewässer, Fischauflast- und -abstiegsanlage an einem Wehr/Absturz/Durchlassbauwerk umbauen/optimieren
- ⊗ 69.5: sonstige Maßnahmen zur Verbesserung der Durchgängigkeit (z.B. Sohlrampe umbauen/optimieren)


Lineare Maßnahmen mit Nr. lt. Text

- 70.2: Massive Sicherungen (Ufer/Sohle) beseitigen/reduzieren
- 70.3: Ergänzende Maßnahmen zum Initiieren eigendynamischer Gewässerentwicklung (z. B. Strömunglenker einbauen)
- 71.1: Punktuelle Verbesserung durch Strukturelemente innerhalb des vorhandenen Gewässerprofils
- 72.2: Naturnahen Gewässerlauf anlegen (Neuanlage oder Reaktivierung)
- 73.1: Ufergehölzsaum herstellen oder entwickeln
- 74.1: Primäraue naturnah wiederherstellen
- geplante Auwaldfläche

Für die Maßnahmen wird ansonsten von folgendem Flächenbedarf ausgegangen:
Code 70.2 / 70.3: Breite 20m;
Code 73.1: Breite 10m

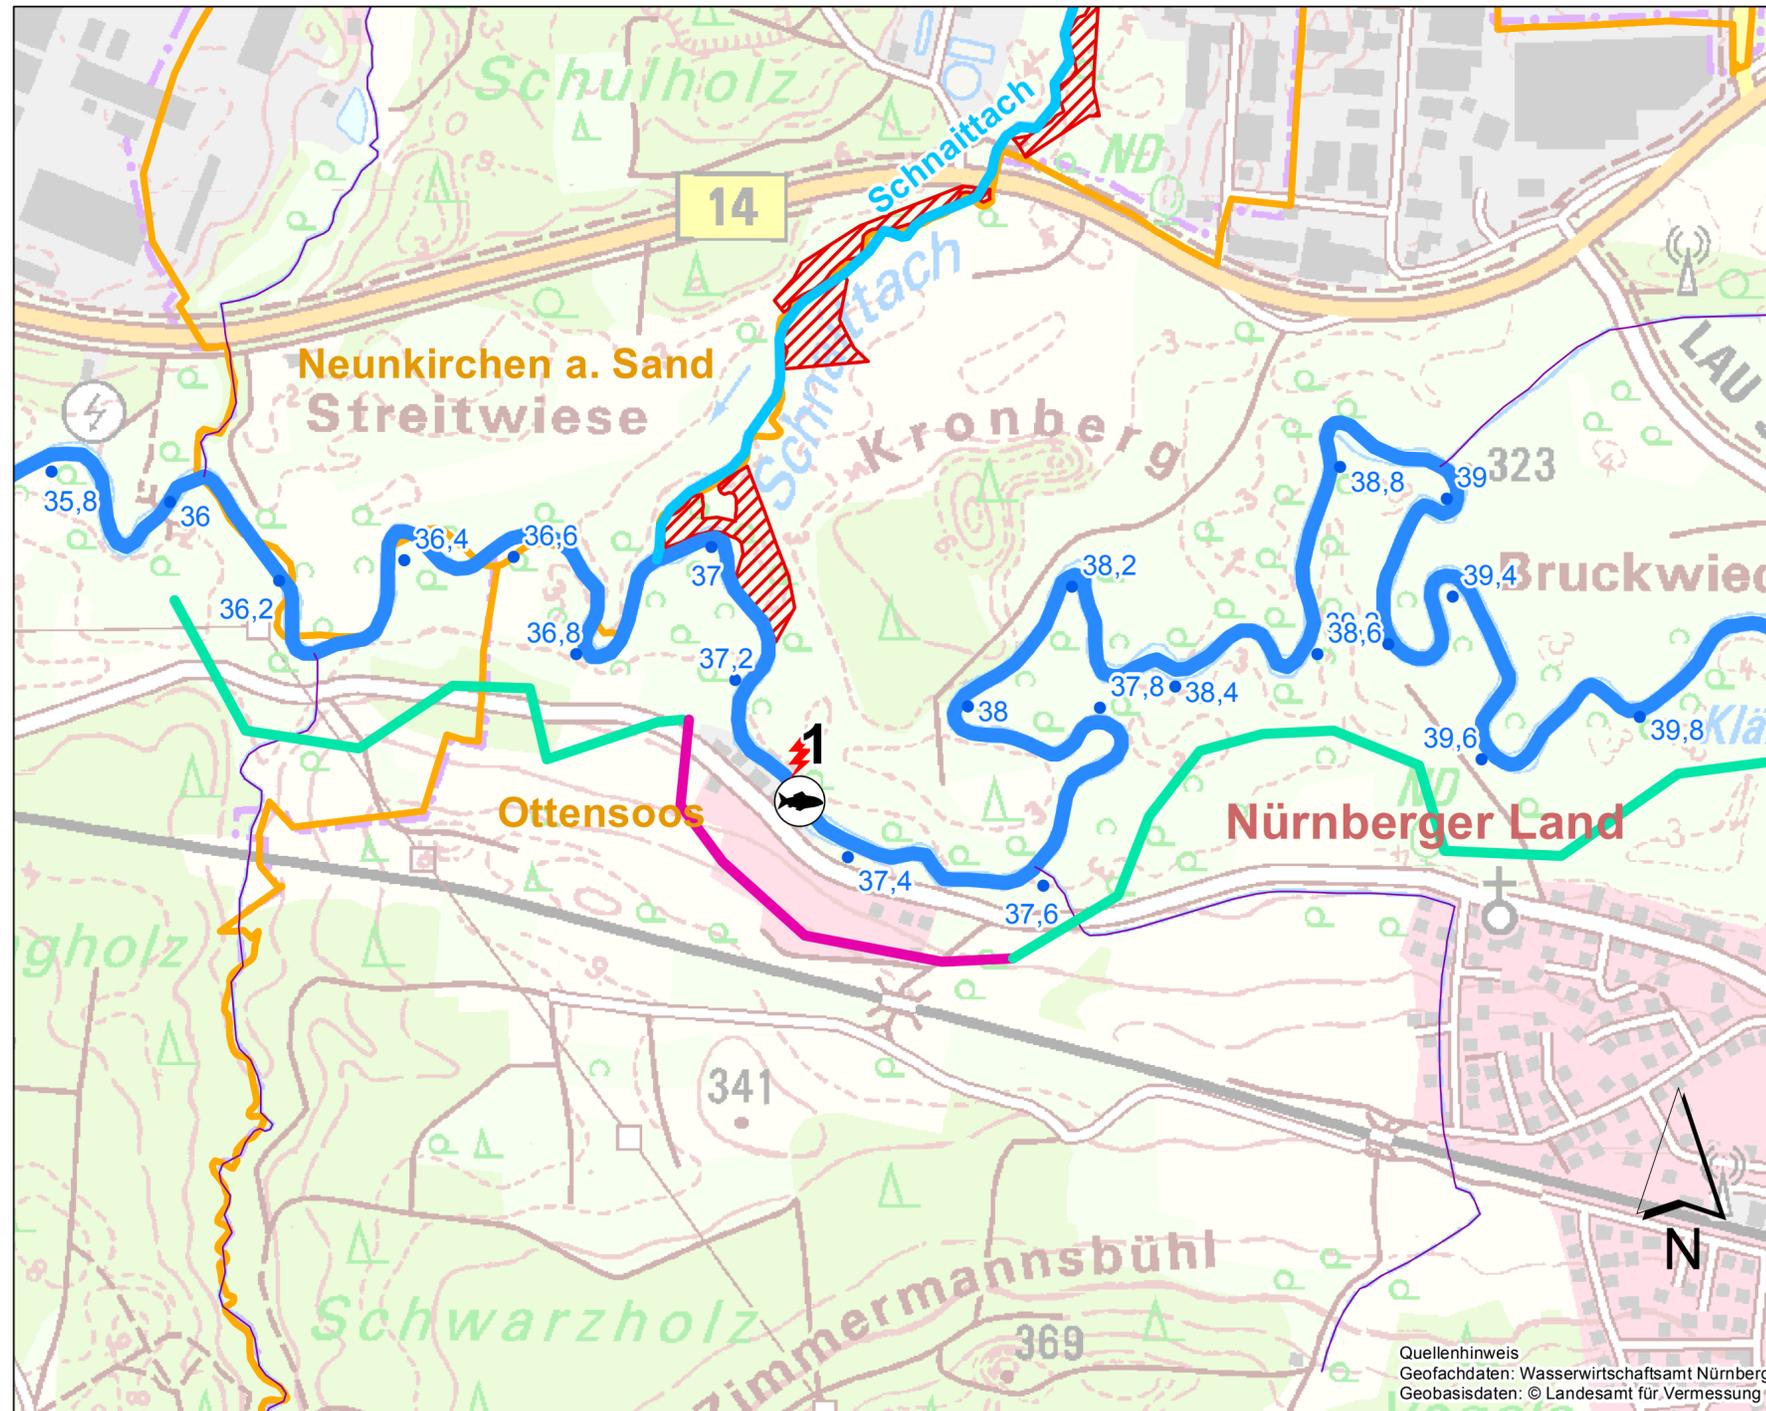

Quellenhinweis
Geofachdaten: Wasserwirtschaftsamt Nürnberg
Geobasisdaten: © Landesamt für Vermessung

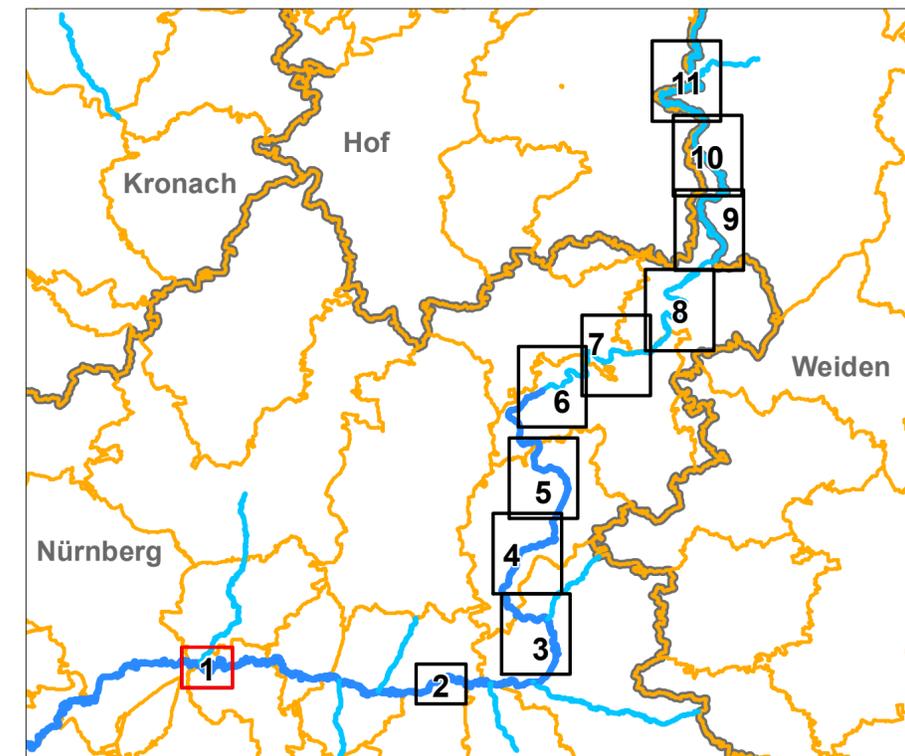

Vorhaben:		Umsetzungskonzept WRRL		Anlage:	
		FWK 2_F036:		4.1	
		Pegnitz von Einmündung Flembach bis Einmündung Röttenbach		Plan-Nr.:	
Vorhabensträger:		WWA Nürnberg			
Landkreis:		Amberg-Weizsach, Nürnberger Land			
Gemeinde/Stadt:		Auerbach i.d.OPf., Happurg, Hartenstein, Henfenfeld, Hersbruck, Lauf a.d.Pegnitz, Neuhaus a.d.Pegnitz, Neunkirchen a.Sand, Ottensoos, Pommelsbrunn, Reichenschwand, Velden, Veldensteinerforst, Vorra			
Maßstab:	1:5.000	Detailplan 1, Maßnahmen		Stand:	November 2017
Wasserwirtschaftsamt Nürnberg					
Entwurfsverfasser: ÖKON GmbH, 93183 Kallmünz				Datum, Name	
				entworfen Juni 16, Stöger	
				gezeichnet Nov 17, Stöger	
Datum				geprüft Nov 17, Röder	
Unterschrift					

