


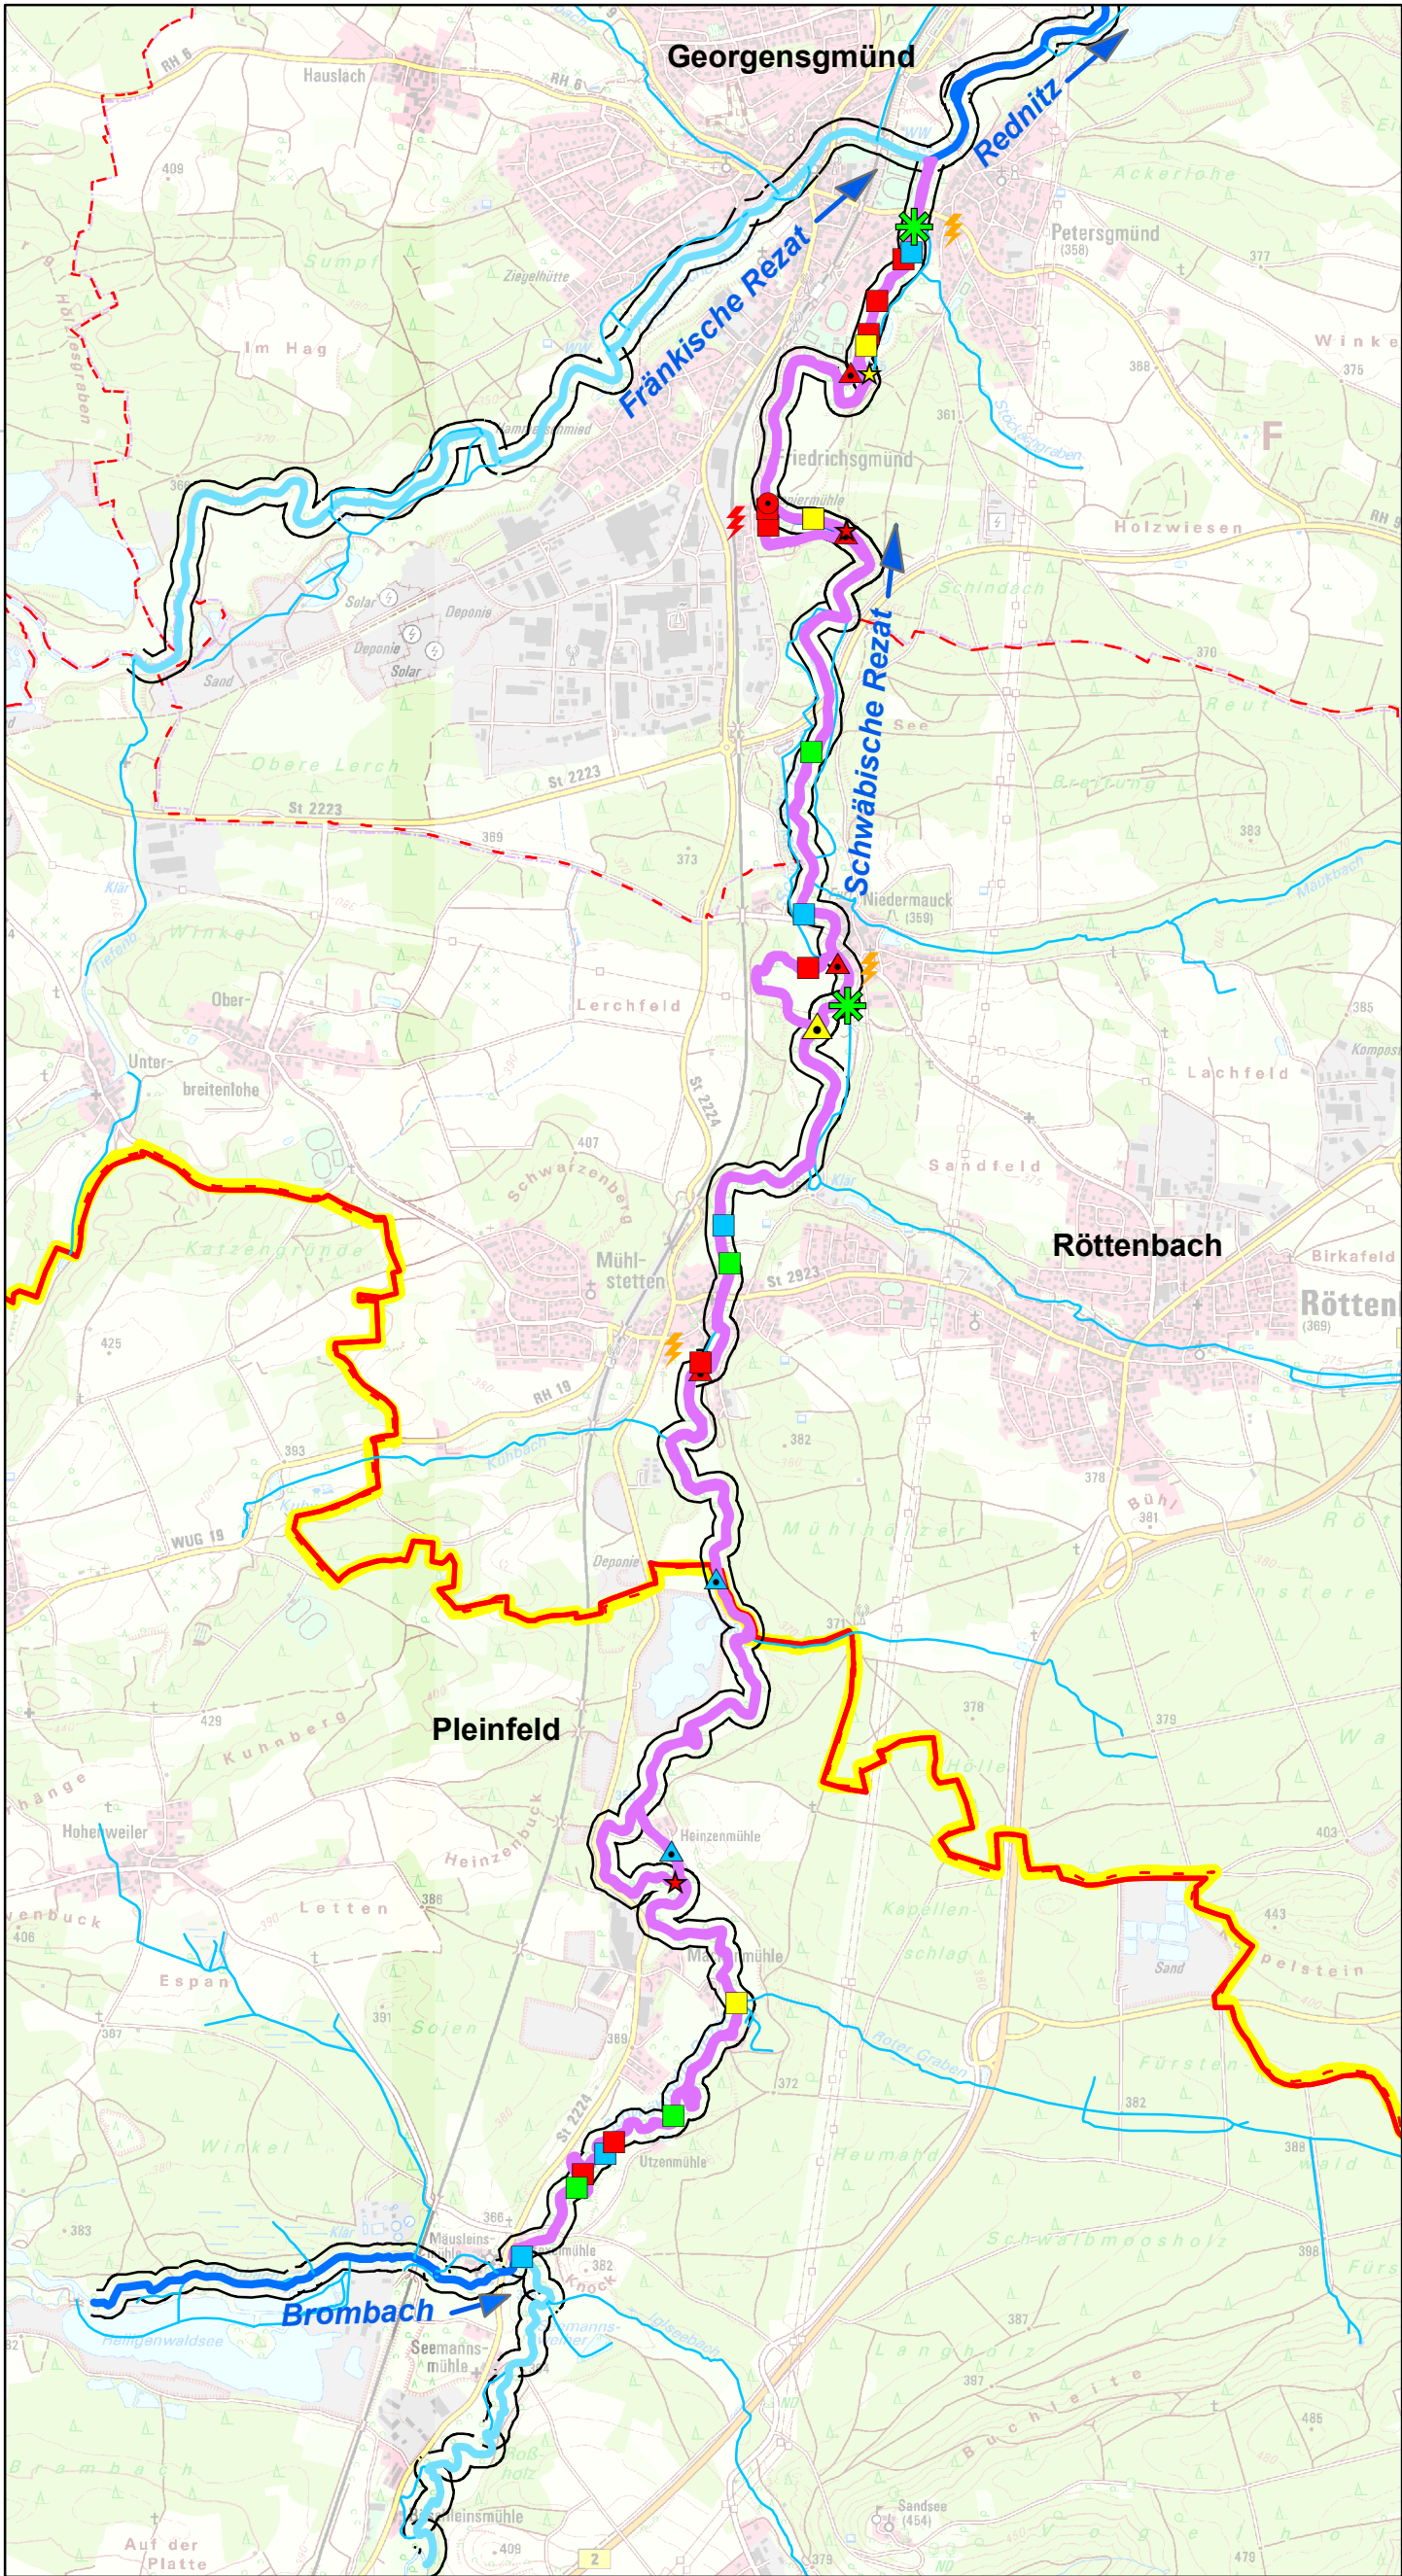

Legende

Sohlbauwerke

- frei durchgängig
- eingeschränkt
- mangelhaft
- nicht durchgängig

Durchlass/Verrohrung

- nicht durchgängig

Wehre

- frei durchgängig
- mangelhaft
- nicht durchgängig

Triebwerksanlagen

- in Betrieb
- ausser Betrieb

Wanderhilfen

- mangelhaft
- nicht durchgängig

Messtelle

Gemeindegrenzen

Landkreisgrenzen

Amtsgrenze Wasserwirtschaftsamt


Flusswasserkörper 2_F020 (Gew. 1. Ordnung)

Gew. 1. Ordnung

Gew. 2. Ordnung

Gew. 3. Ordnung

Fischfaunistisches Vorranggewässer

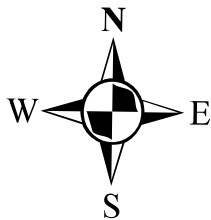

Umsetzungskonzept 2_F020 Schwäbische Rezat von Einmündung Brombach bis Zusammenfluss mit Fränkischer Rezat		Anlage: 3		
Landkreis: Roth, Weißenburg-Gunzenhausen		Plan-Nr.:		
Maßstab: 1: 25.000	Übersichtsplan Bestand		Stand:	August 2017
Entwurfsverfasser: Wasserwirtschaftsamt Nürnberg				
		Datum, Name		
	entworfen	Okt. 14, Herms		
	gezeichnet	Okt. 14, Kretschmer		
_____ Datum _____ (Fitzthum, Ltd. Baudirektor)		geprüft	Aug. 17, Winkelmair	