


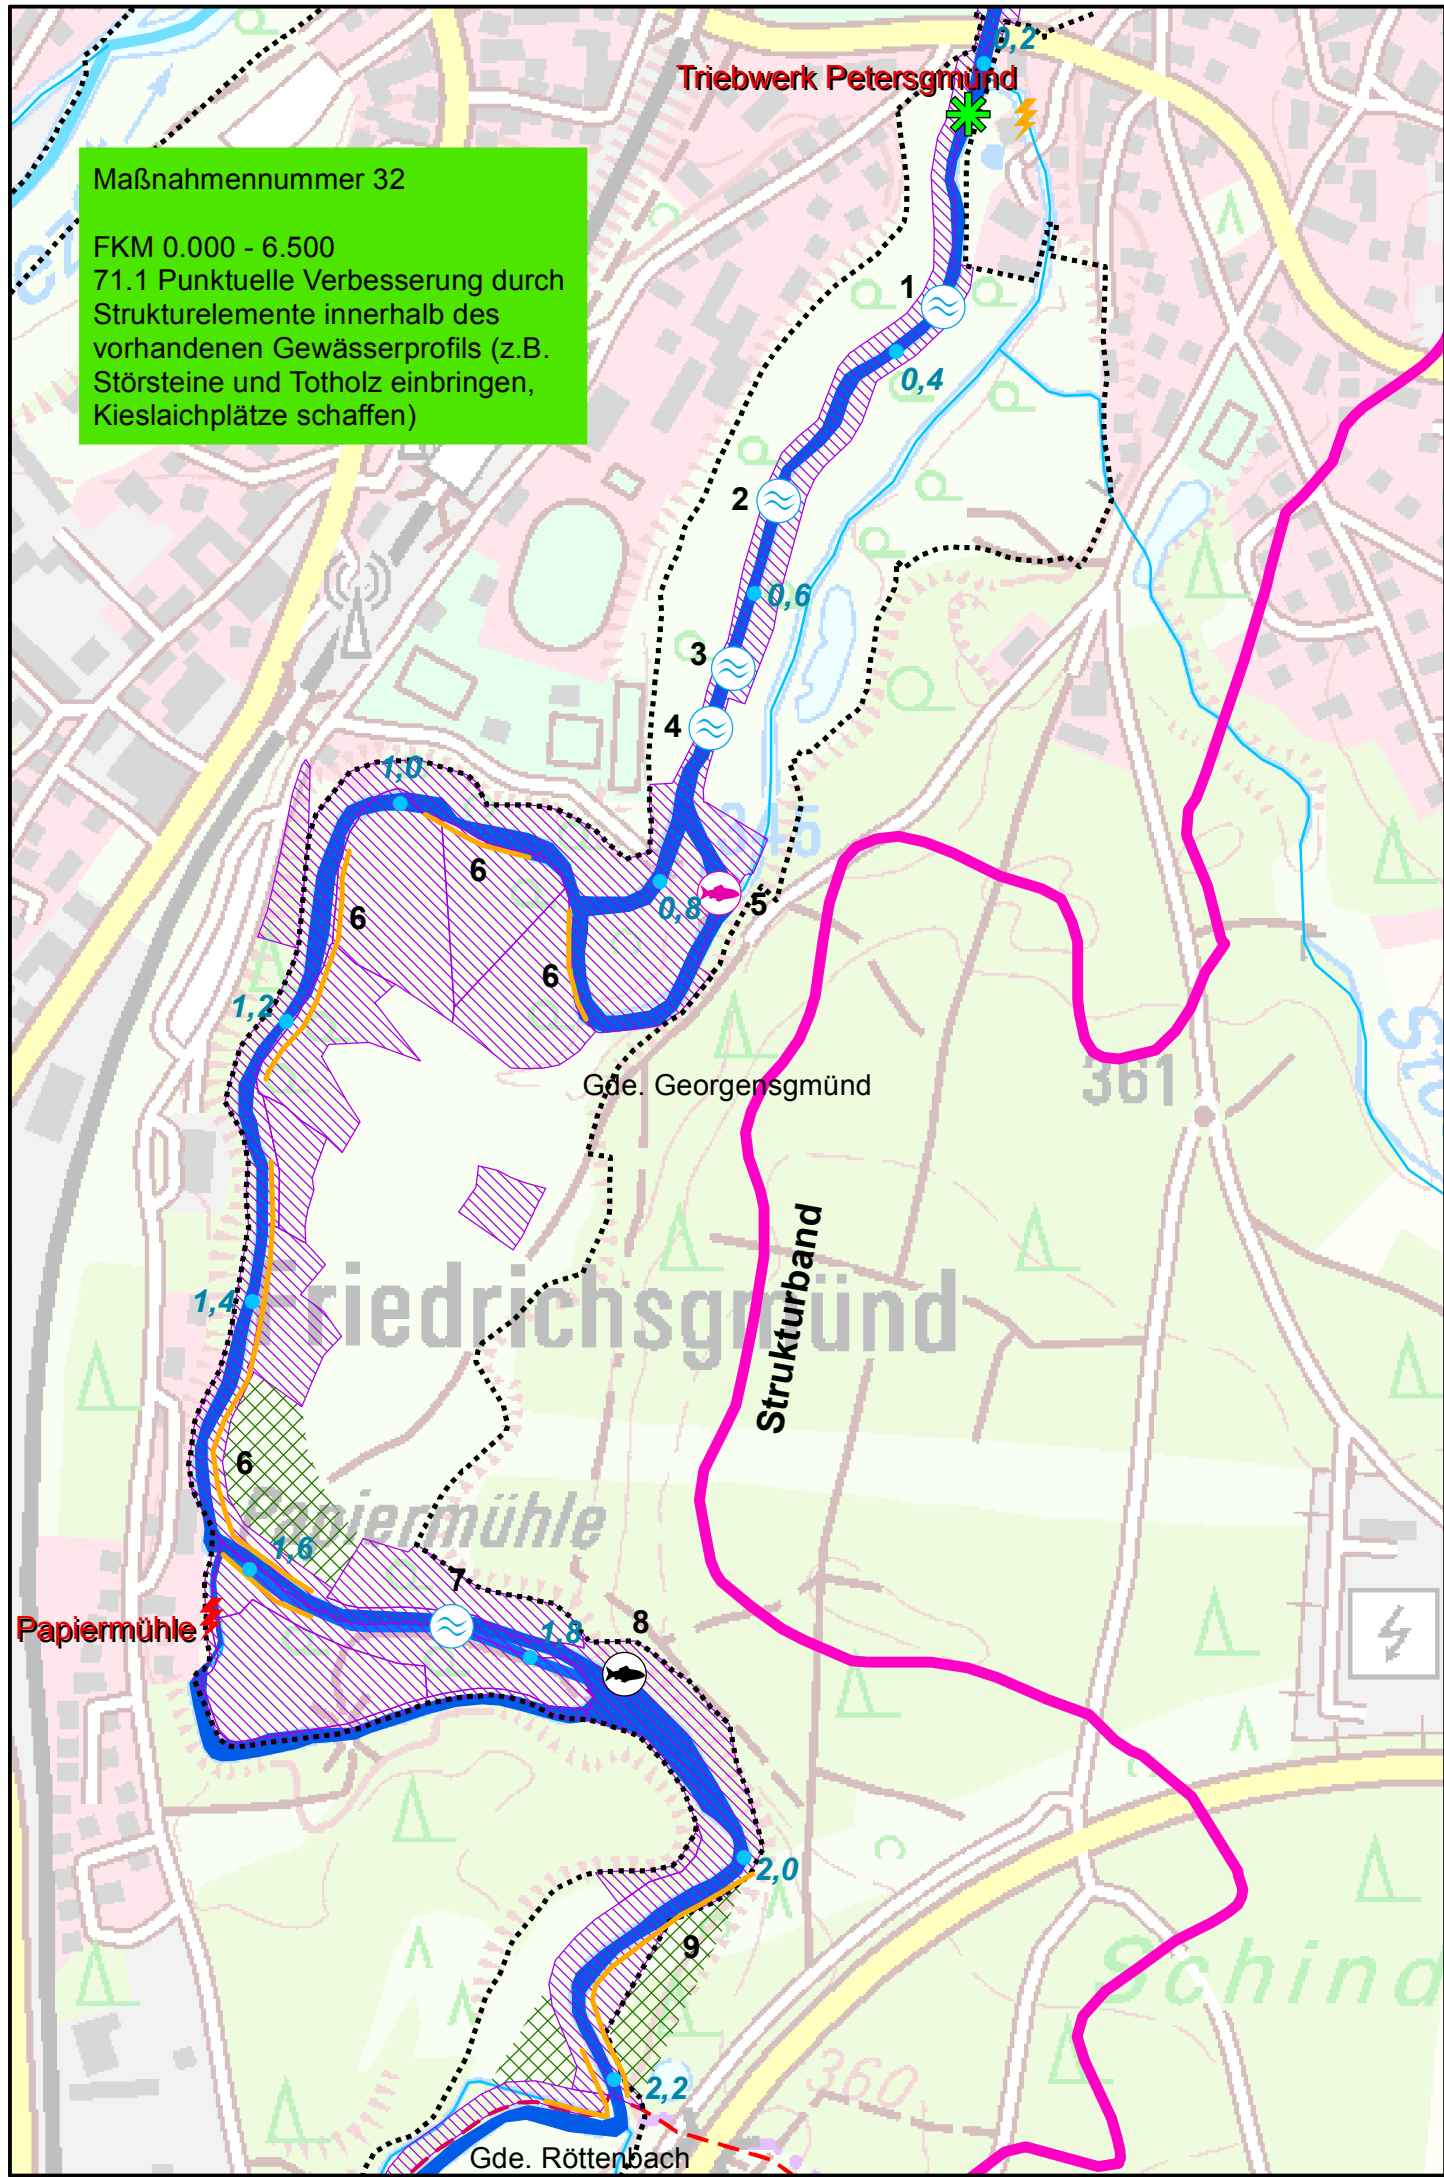

Legende



- Umbau in eine durchgängige Rampe / Gleite
- Fischaufstiegsanlage anlegen
- Fischaufstiegsanlage umbauen
- Geschiebe einbringen
- Auengewässer neu anlegen
- Auflockern monotoner Uferlinien
- Ufergehölzsaum herstellen oder entwickeln
- Beseitigung massiver Sicherungen (Ufer/Sohle)
- Messstelle
- Triebwerksanlage (in Betrieb)
- Triebwerksanlage (außer Betrieb)

- vorgeschlagener Grunderwerb
- Liegenschaften WWA Nürnberg
- Liegenschaften WWA Ansbach
- Gemeindegrenzen
- Landkreisgrenzen
- Amtsgrenze Wasserwirtschaftsamt
- Natura2000 FFH-Gebiet

- Flusswasserkörper 2_F020 (GW I)
- Gew. 1. Ordnung
- Gew. 2. Ordnung
- Gew. 3. Ordnung
- Flusskilometrierung

Schematische Darstellung:

- naturnahe Gewässerabschnitte (Strahlursprung)
- strukturell beeinträchtigte Gewässerabschnitte

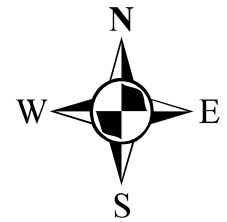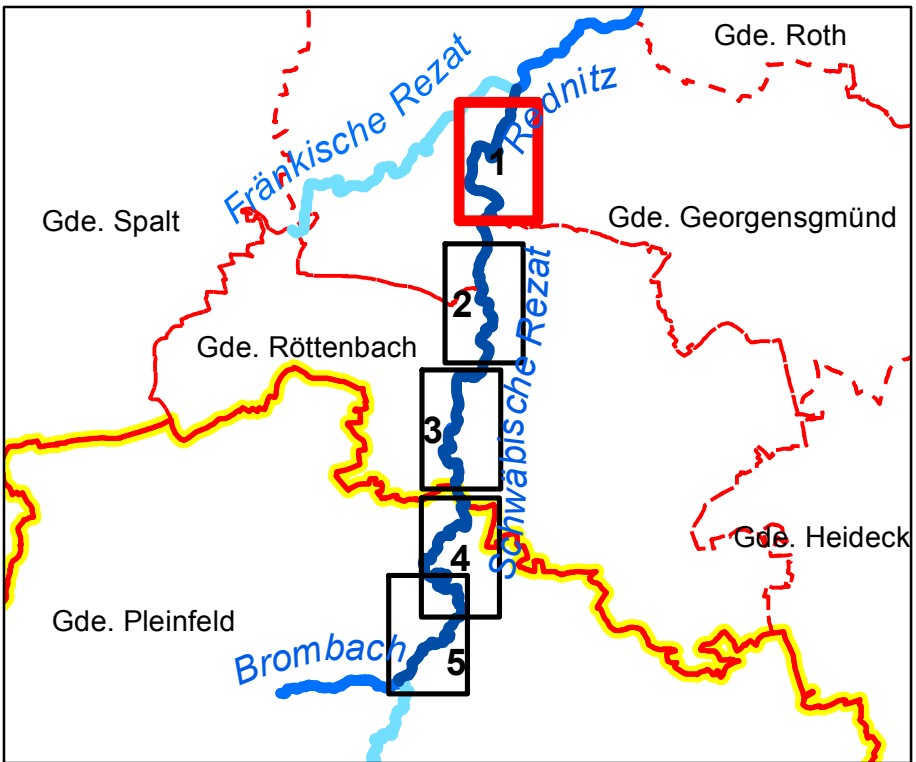

Umsetzungskonzept 2_F020 Schwäbische Rezat von Einmündung Brombach bis Zusammenfluss mit Fränkischer Rezat		Anlage: 4.1	
		Plan-Nr.:	
Landkreis: Roth, Weißenburg-Gunzenhausen			
Maßstab: 1: 5.000	Detailplan 1 Maßnahmen		Stand: August 2017
Entwurfsverfasser: Wasserwirtschaftsamt Nürnberg			
		Datum, Name	
	entworfen	Okt. 14, Herms	
		gezeichnet	Okt. 14, Kretschmer
		geprüft	Aug. 17, Winkelmayr