

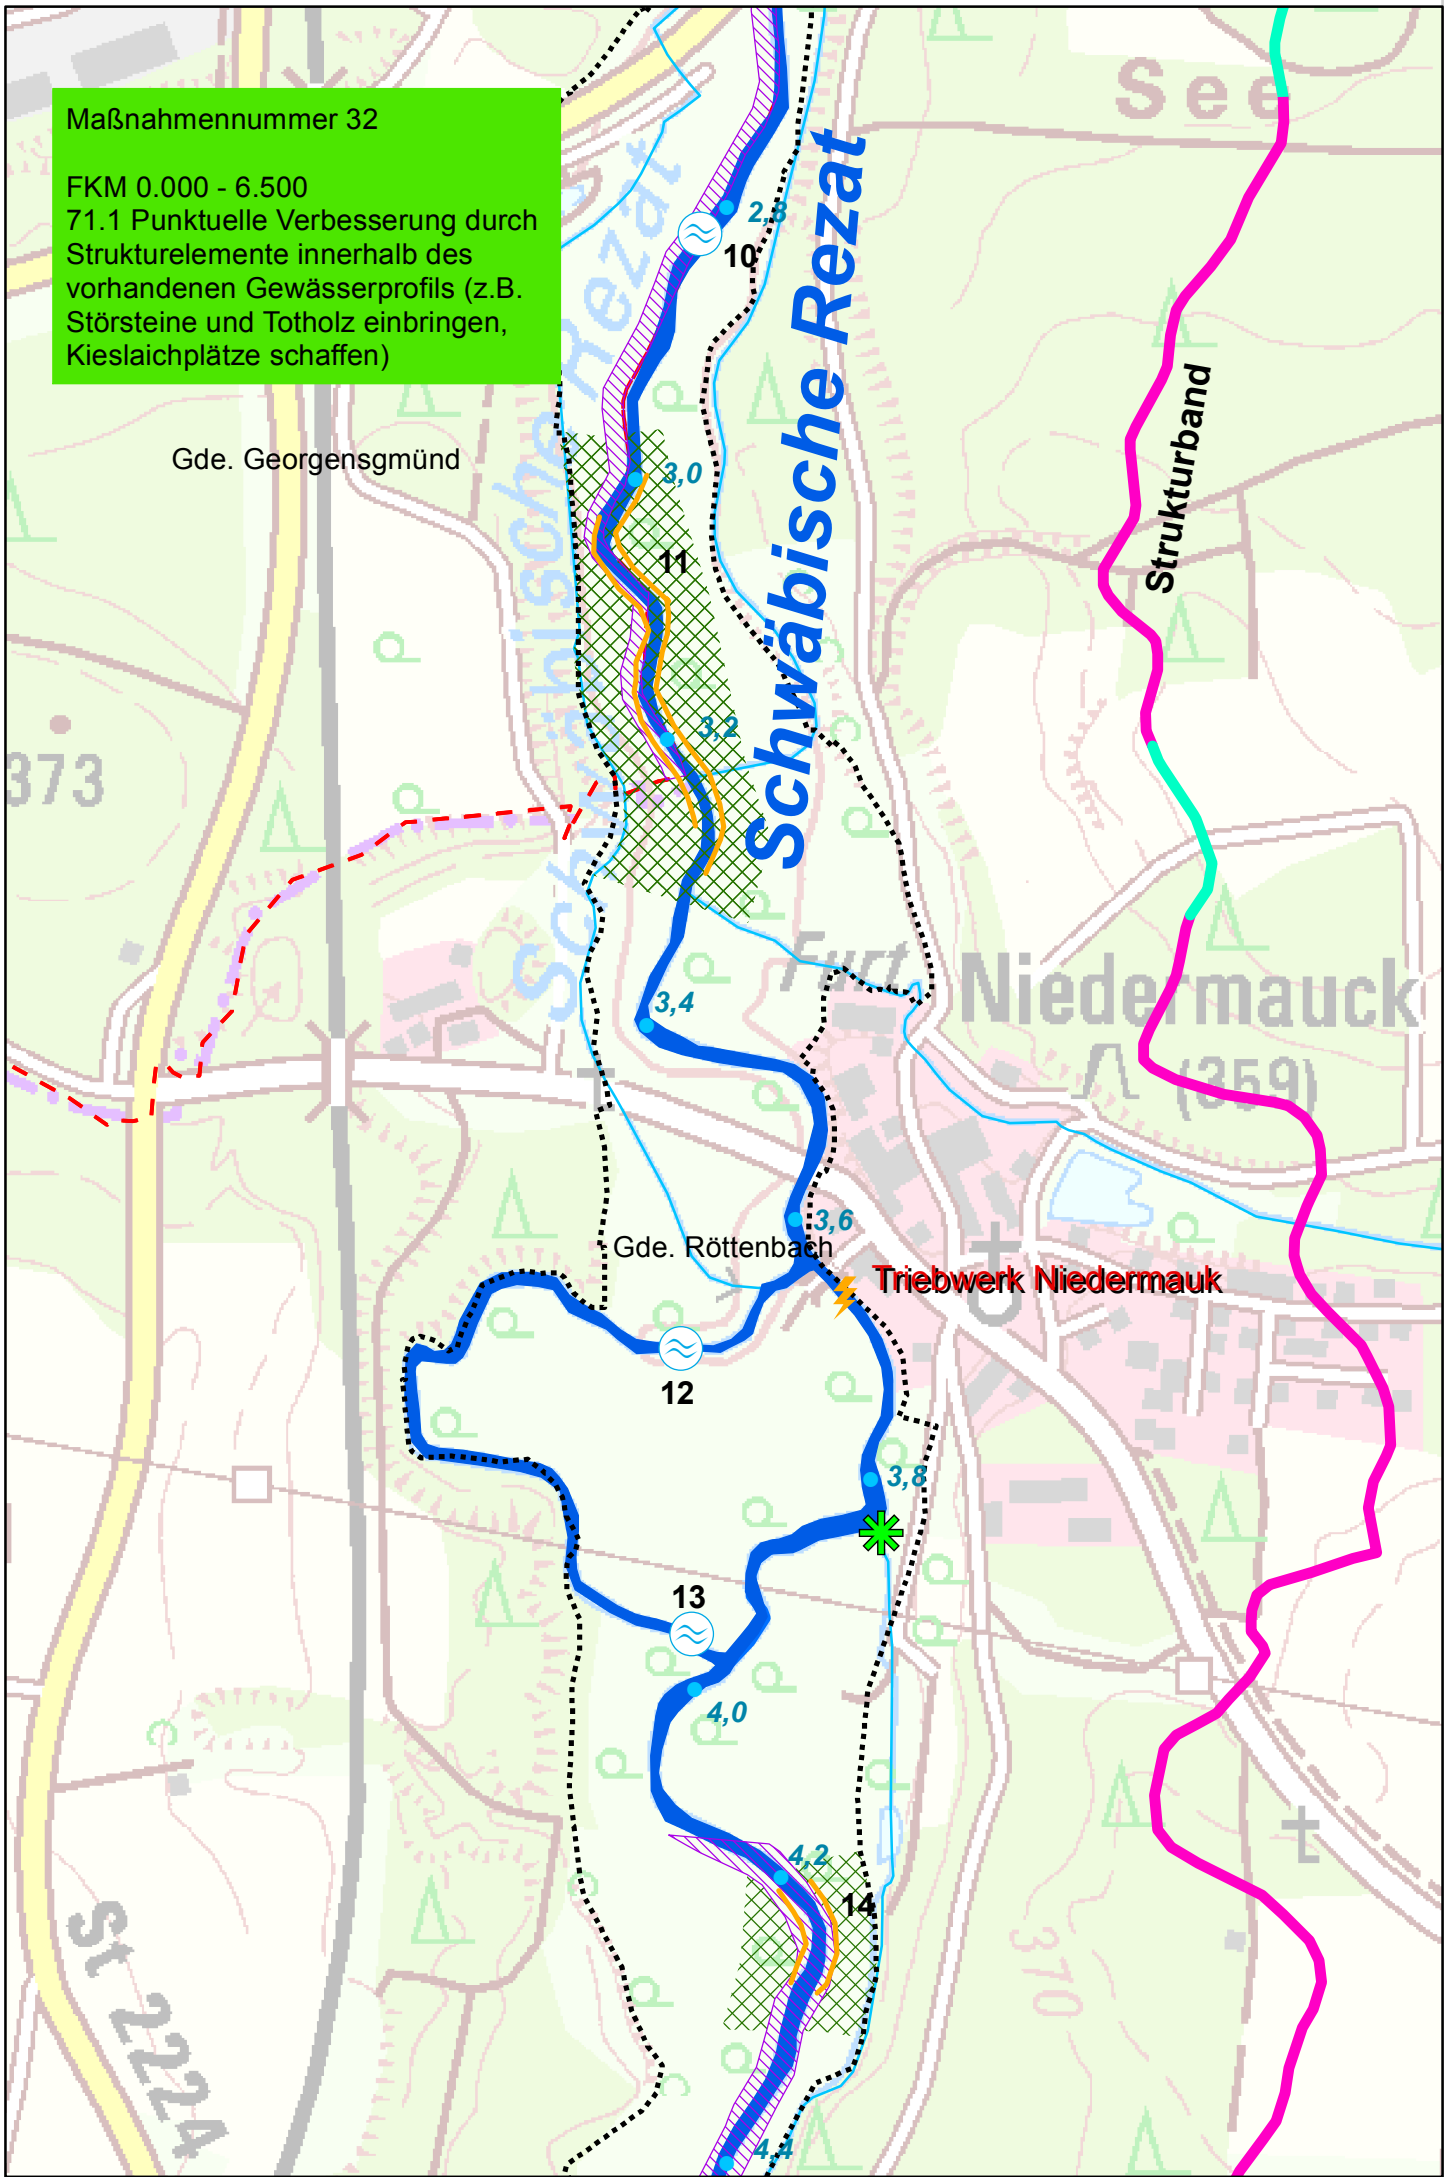


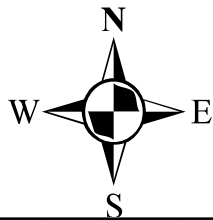

Legende

- Umbau in eine durchgängige Rampe / Gleite
 - Fischaufstiegsanlage anlegen
 - Fischaufstiegsanlage umbauen
 - Geschiebe einbringen
 - Auengewässer neu anlegen
 - Auflockern monotoner Uferlinien
 - Ufergehölzsaum herstellen oder entwickeln
 - Beseitigung massiver Sicherungen (Ufer/Sohle)
 - Messstelle
 - Triebwerksanlage (in Betrieb)
 - Triebwerksanlage (außer Betrieb)
 - vorgeschlagener Grunderwerb
 - Liegenschaften WWA Nürnberg
 - Liegenschaften WWA Ansbach
 - Gemeindegrenzen
 - Landkreisgrenzen
 - Amtsgrenze Wasserrwirtschaftsamt
 - Natura2000 FFH-Gebiet
 - Flusswasserkörper 2_F020 (GW I)
 - Gew. 1. Ordnung
 - Gew. 2. Ordnung
 - Gew. 3. Ordnung
 - Flusskilometrierung
- Schematische Darstellung:**
- naturnahe Gewässerabschnitte (Strahlursprung)
 - strukturell beeinträchtigte Gewässerabschnitte

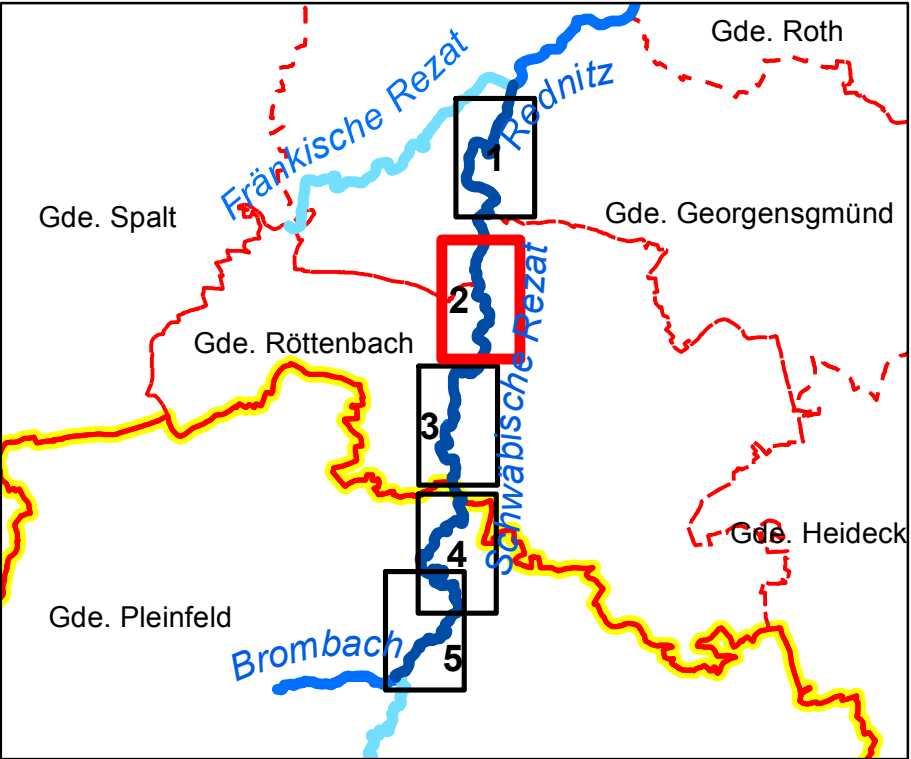

Umsetzungskonzept 2_F020 Schwäbische Rezat von Einmündung Brombach bis Zusammenfluss mit Fränkischer Rezat		Anlage: 4.2	
		Plan-Nr.:	
Landkreis: Roth, Weißenburg-Gunzenhausen		Stand:	August 2017
Maßstab: 1: 5.000	Detailplan 2 Maßnahmen		Datum, Name
Entwurfsverfasser: Wasserwirtschaftsamt Nürnberg		entworfen	Okt. 14, Herms
		gezeichnet	Okt. 14, Kretschmer
		geprüft	Aug. 17, Winkelmeir
Datum (Fitzthum, Ltd. Baudirektor)			