



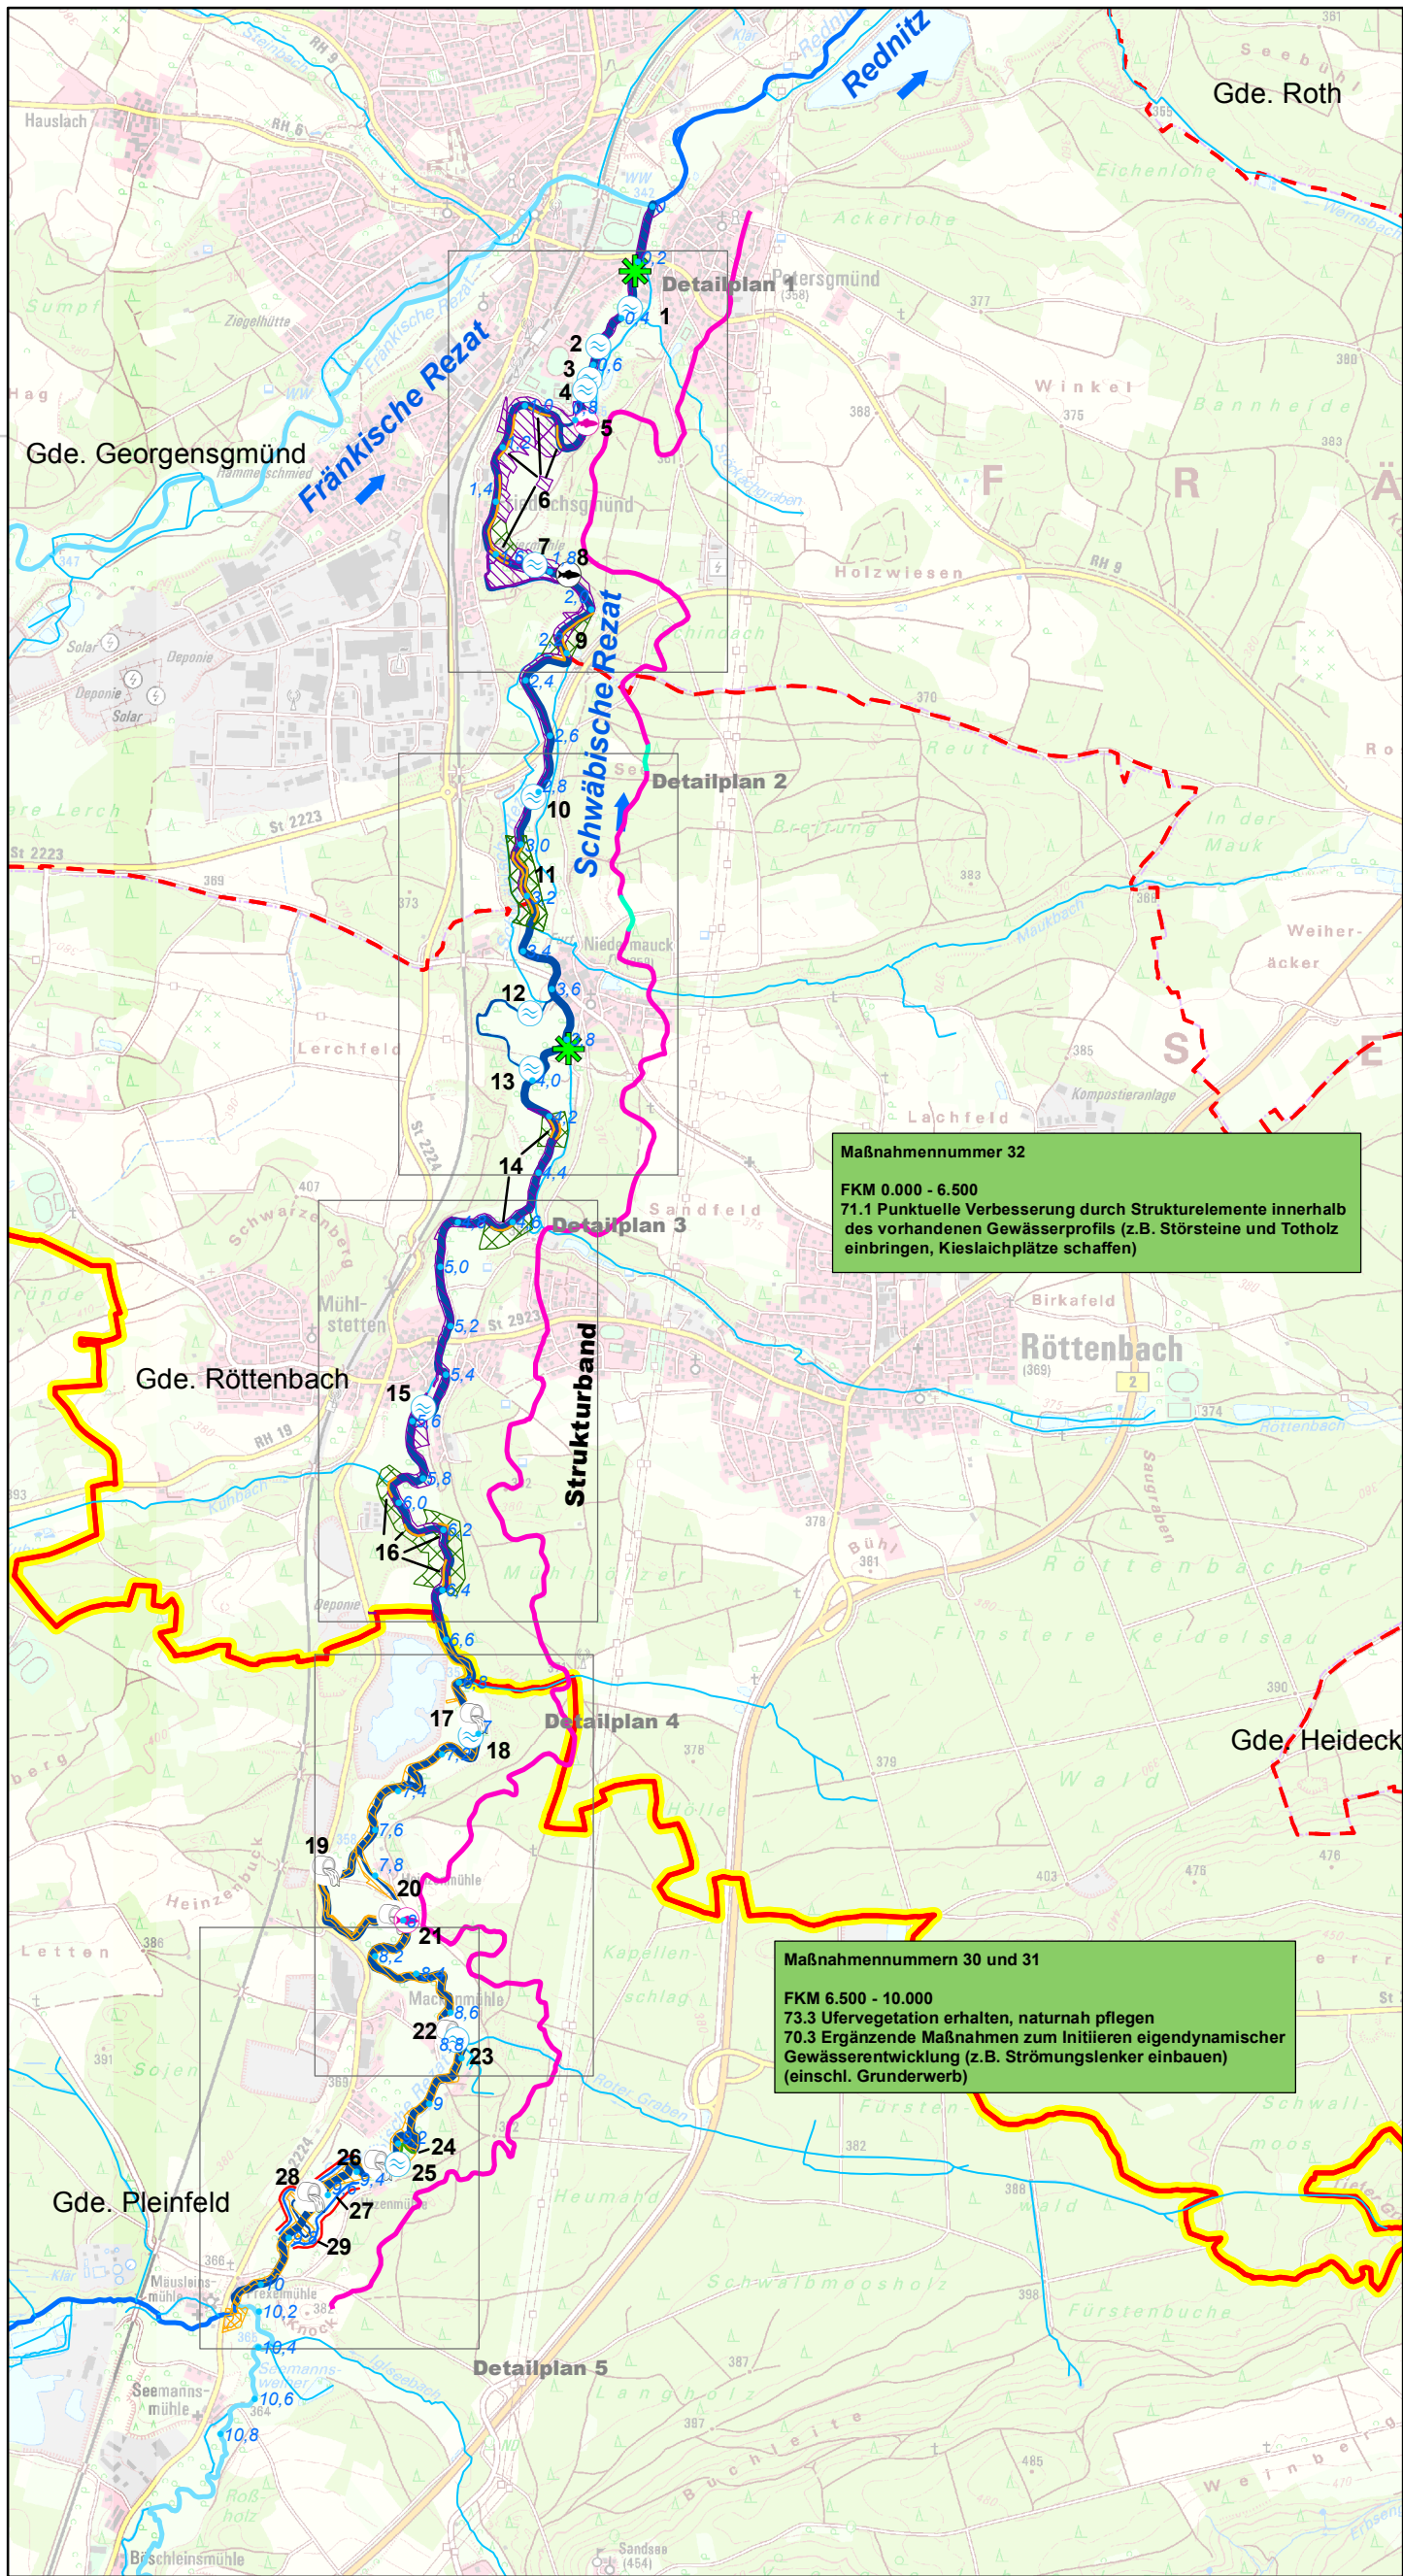

Legende

- Rahmen Detailplan
- 3 Nummerierung Maßnahmen
- Absturz durch Rampe / Gleite ersetzen
- Fischaufstiegsanlage anlegen
- Fischaufstiegsanlage umbauen
- Geschiebe einbringen
- Auengewässer neu anlegen
- Auflockern monotoner Uferlinien
- Ufergehölzsaum herstellen oder entwickeln
- Beseitigung massiver Sicherungen (Ufer/Sohle)
- Messstelle
- vorgeschlagener Grunderwerb
- Liegenschaften WWA Nürnberg 05-05-2014
- Liegenschaften WWA Ansbach
- Gemeindegrenzen
- Landkreisgrenzen
- Amtsgrenze Wasserwirtschaftsamt
- Flusswasserkörper 2_F020 (GW I)
- Gew. 1. Ordnung
- Gew. 2. Ordnung
- Gew. 3. Ordnung
- Flusskilometrierung
- Schematische Darstellung:**
- naturnahe Gewässerabschnitte (Strahlursprung)
- strukturell beeinträchtigte Gewässerabschnitte

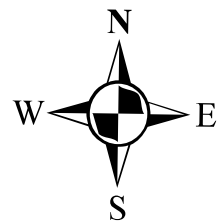

Umsetzungskonzept 2_F020 Schwäbische Rezat von Einmündung Brombach bis Zusammenfluss mit Fränkischer Rezat		Anlage: 4	
		Plan-Nr.:	
Landkreis: Roth, Weißenburg-Gunzenhausen		Stand:	August 2017
Maßstab: 1: 25.000	Übersichtsplan Maßnahmen		
Entwurfsverfasser: Wasserwirtschaftsamt Nürnberg			Datum, Name
		entworfen	Okt. 14, Herms
		gezeichnet	Okt. 14, Kretschmer
		geprüft	Aug. 17, Winkelmeier