


Ziele, Maßnahmen

Fkm 22.000 bis Fkm 27.000

Biologische Durchgängigkeit am Wehr Mülhausen und am Triebwerk Lempenmühle herstellen. Bei Auffassung der Triebwerke Rückstau auflösen.


Gehölzstrukturen entlang des Gewässers und in der Aue durch Sukzession verbessern.

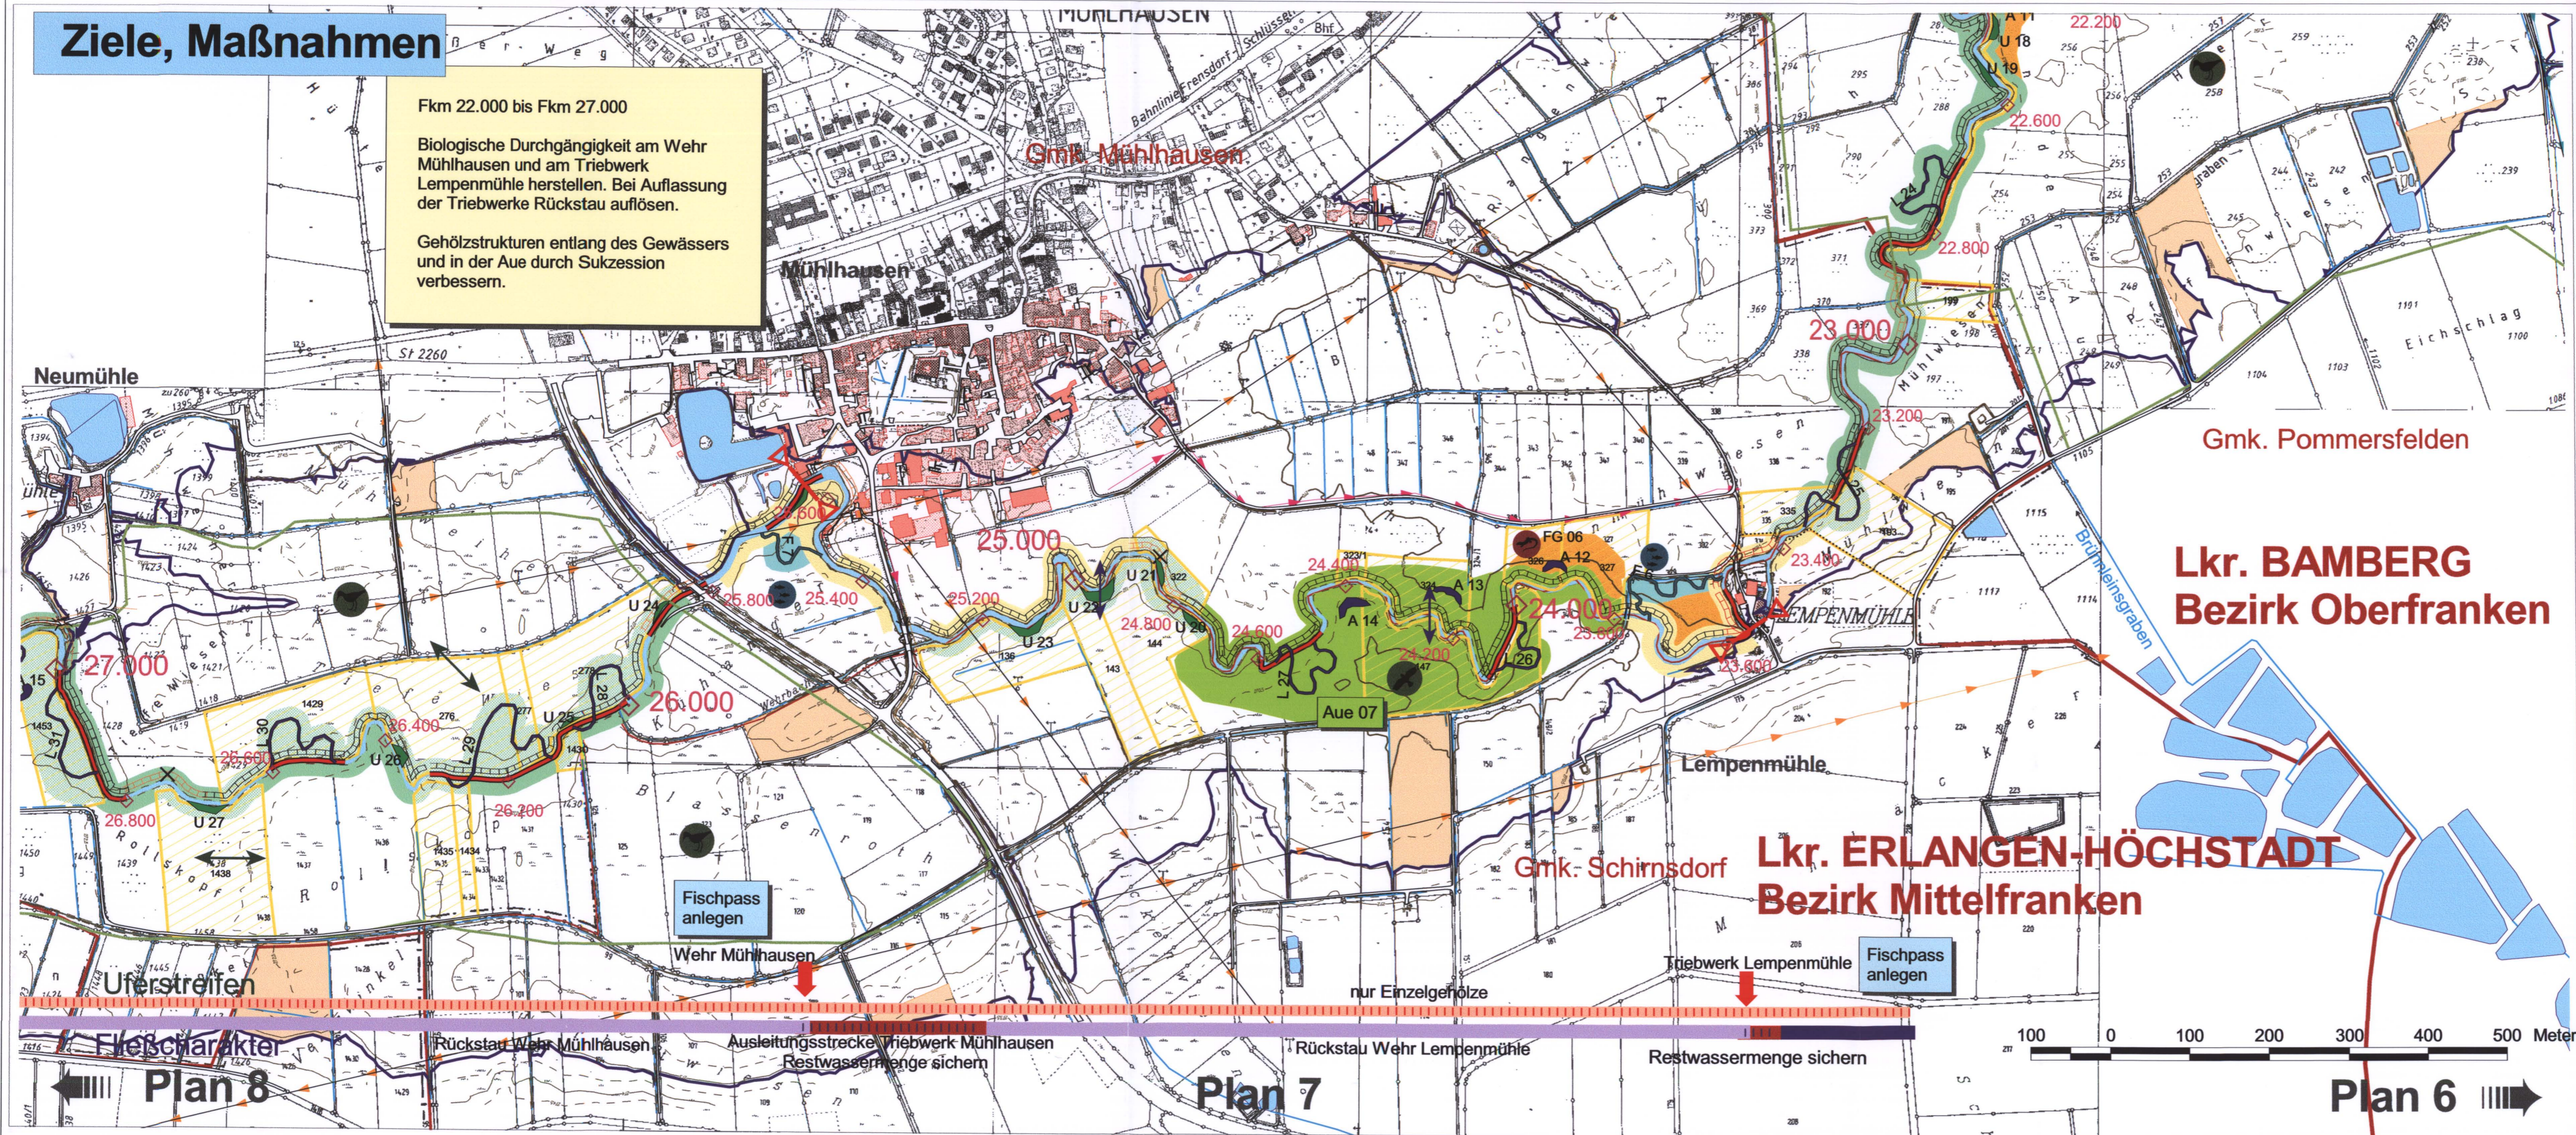

Ziele, Maßnahmen

- | | |
|---|--|
| Ziel | Maßnahme |
| — natürliche Lauflänge, Eigendynamik | — Laufverlängerung (L #) |
| ↔ Aue-Fluss-Vernetzung | ✕ Uferverbau verfallen lassen |
| ● Durchgängigkeit | ✕ Uferverbau entfernen |
| □ diffuse Stoffeinträge vermindern | — Fischpass (F #) |
| ↔ Biotopvernetzung | ■ Fläche vorhanden / erwerben |
| ● Lebensraum naturnahe Aue | ■ Acker in aueverträgliche Nutzung umwandeln |
| ● Lebensraum Feuchtgebiet | ■ Uferstreifen vorhanden / erwerben |
| | ■ Uferstreifen ortsnah vorhanden / erwerben |
| | ■ Kerngebiet für naturnahe Aue (Aue #); Flächen vorhanden / erwerben |
| | ■ Feuchtfläche entwickeln (FG #); Flächen vorhanden / erwerben |
| | ■ Altwasser anlegen (A #) |
| — Trinkwasser | — Abwasser |
| — Fernwasser | — Gas |
| ■ Bebauung im Überschwemmungsgebiet | — Strom (Freileitung) |
| ■ Grundbesitz Freistaat Bayern mit Flurnummer, Stand: Aug. 2001 | — Strom (Kabel) |
| | ● Sandfang (S #) |
| | ● Wiesenbrüterhabitat |
| | ● Telefon (Abfrage: Juli 2001) |

Reiche Ebrach, Gew. II Gewässerentwicklungsplan: Ziele, Maßnahmen

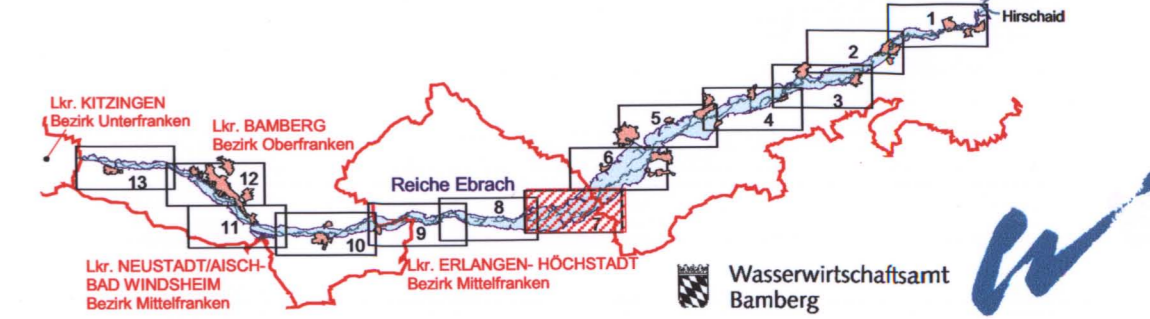

Vorhaben: Gewässerentwicklungsplan Reiche Ebrach Gew. II. - Ordnung		Anlage: 4	
Fkm 0.000 bis 46.250 Landkreis Bamberg; Landkreis Erlangen-Höchstadt		Plan: 7	
Maßstab: 1 : 5000	Abschnitt 7 Fkm 22.500 bis 27.000 Gmk. Mülhausen, Schirnsdorf, Pommersfelden	entw.	Tag
		gez.	Name
Vorhabensträger:		Entwurfsverfasser	
(Datum)		Wasserwirtschaftsamt Bamberg	
(Unterschrift)		(Datum)	
(Datum)		(Unterschrift)	