


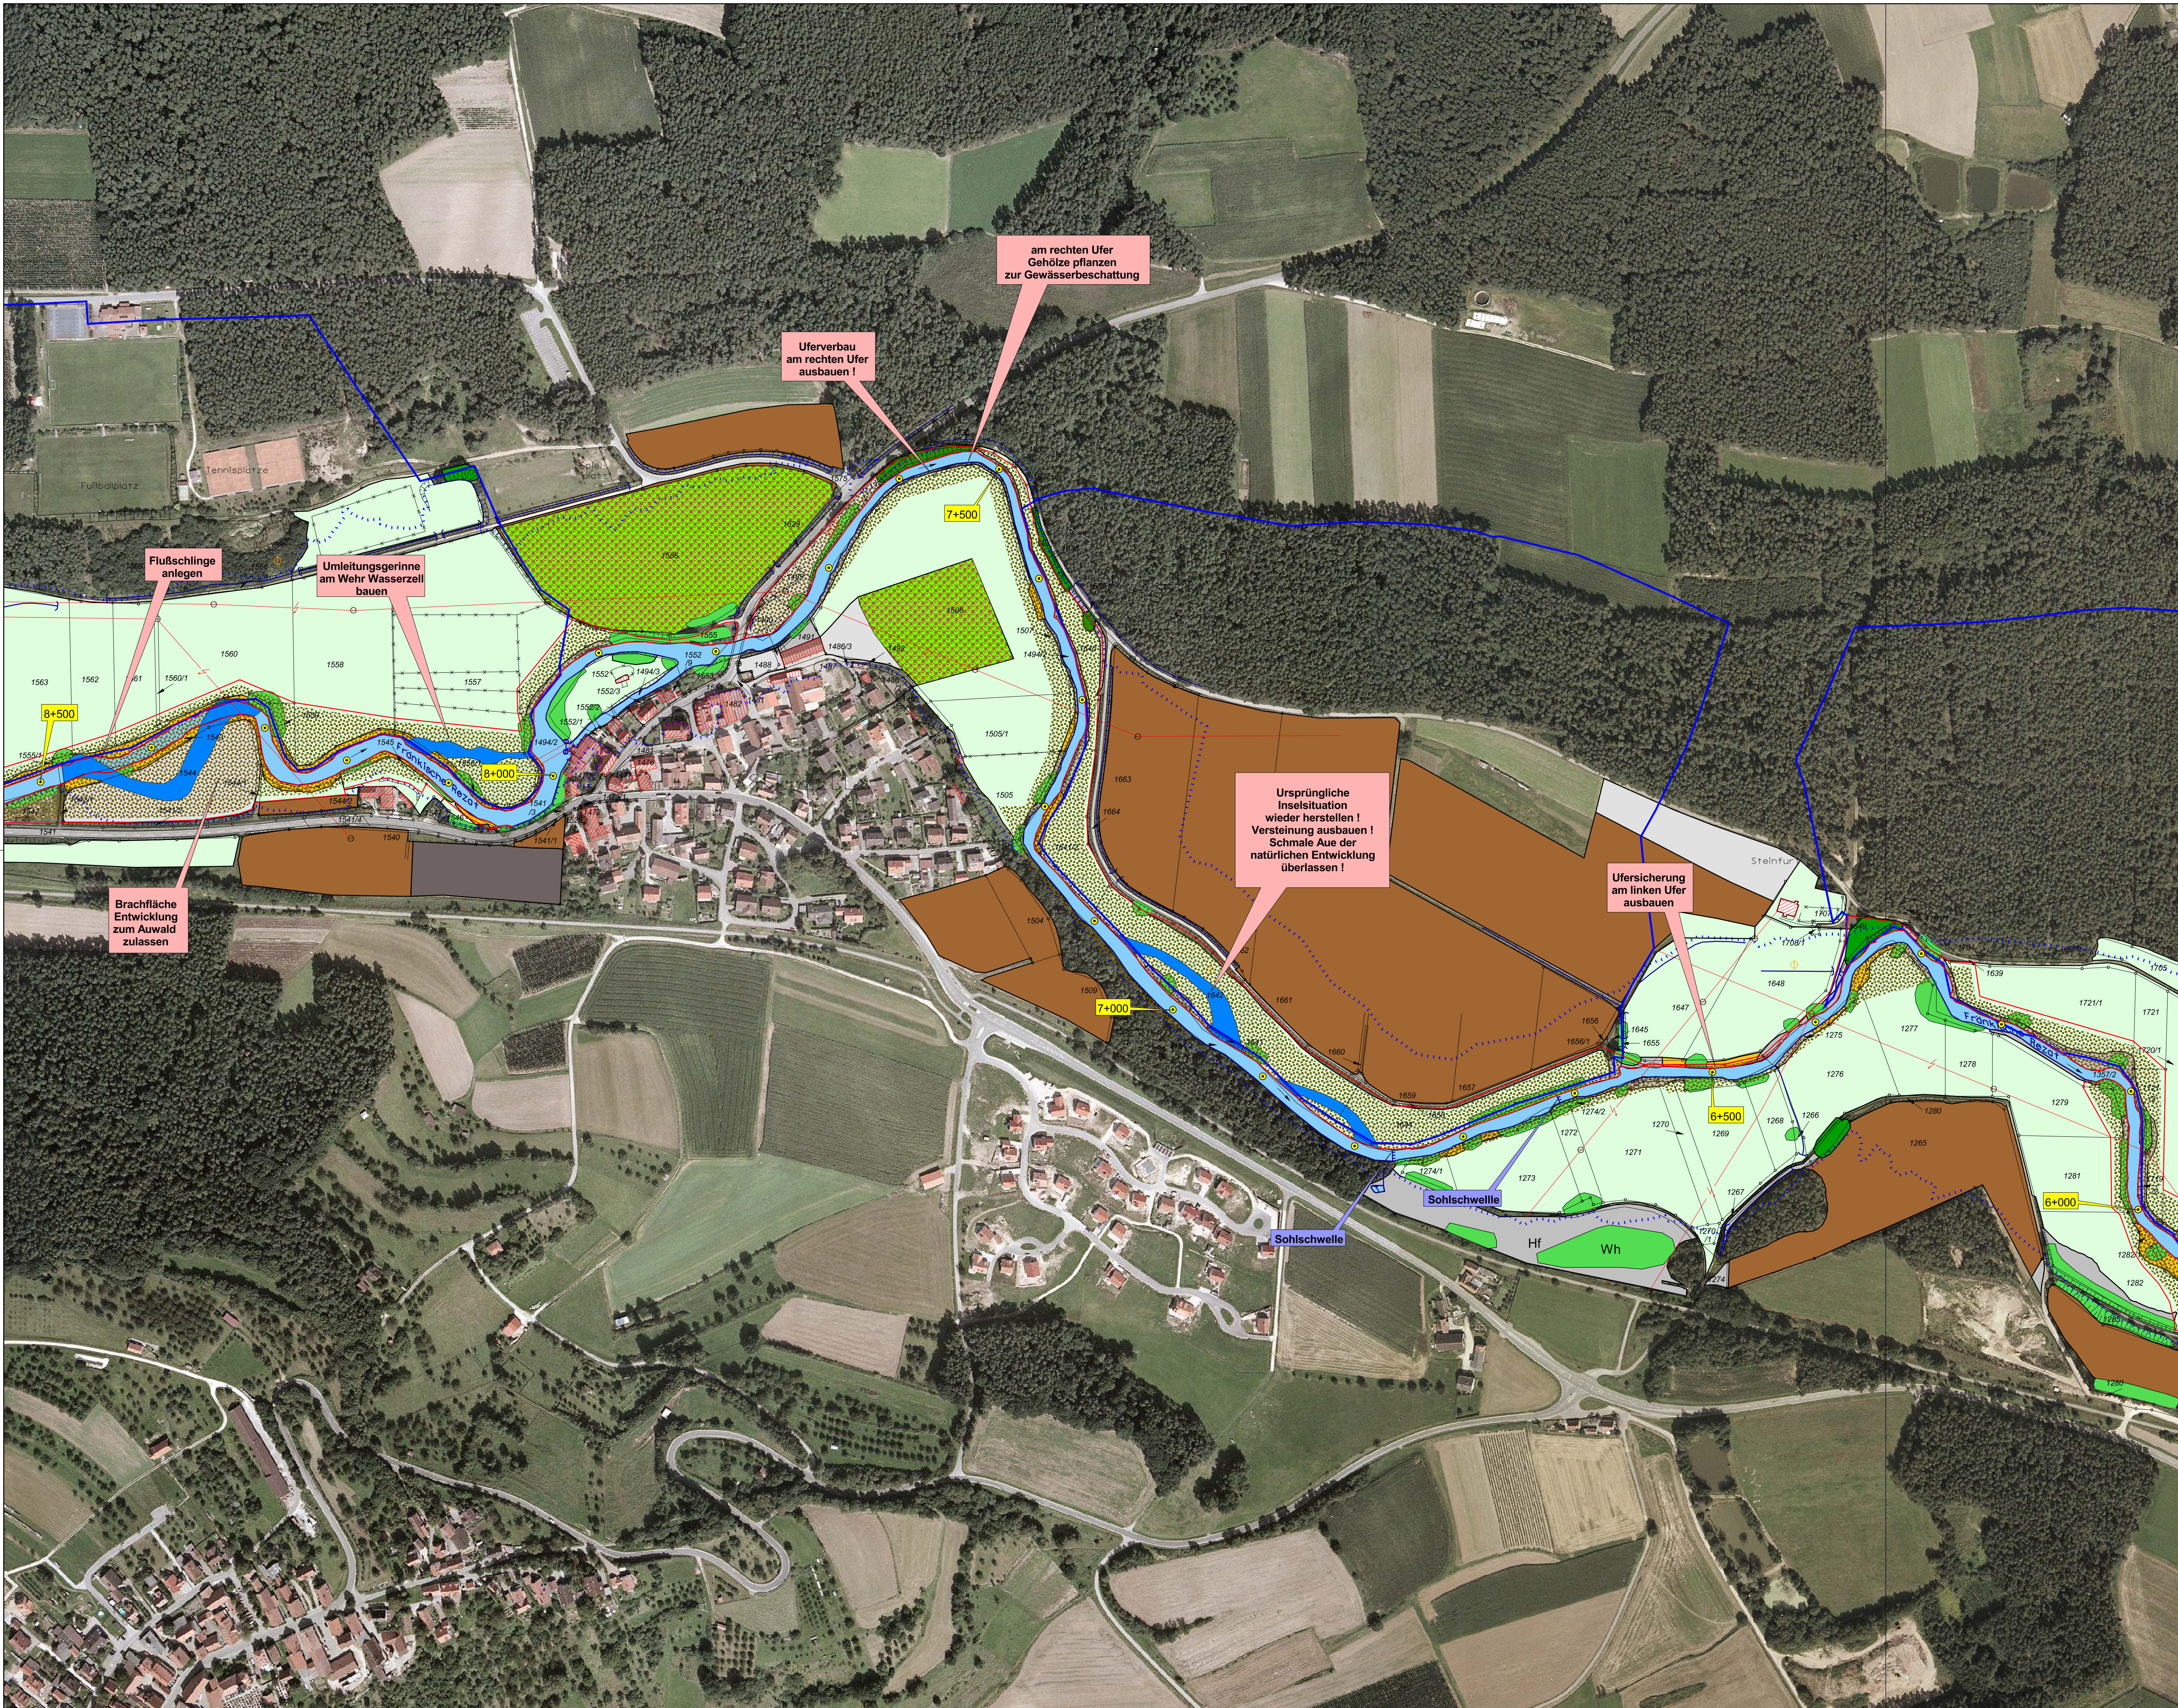


Bestand

- 2+500 Fluss-km
- Gemeindegrenzen
- Überschwemmungsgebiet (HQ 100)
- WSG Zone I
- WSG Zone II
- Trinkwasserbrunnen
- Acker
- Baumschule
- Brache
- Garten
- Gewässer Bestand
- Hartholz
- Hochstauden
- Hopfen
- Röhricht
- Spargel
- Weichholz
- Wiese
- Wiese feucht
- Wiese trocken
- befest. Fläche

Ziele und Maßnahmen

- geplanter Grunderwerb
- geplante Gewässerumgestaltung
- Mulde anlegen
- Natürliche Vegetationsentwicklung zulassen
- Auwald anpflanzen
- Entwicklung zum Auwald zulassen
- zusätzliche Retentionsfläche
- Acker in Grünland umwandeln

Blattübersicht

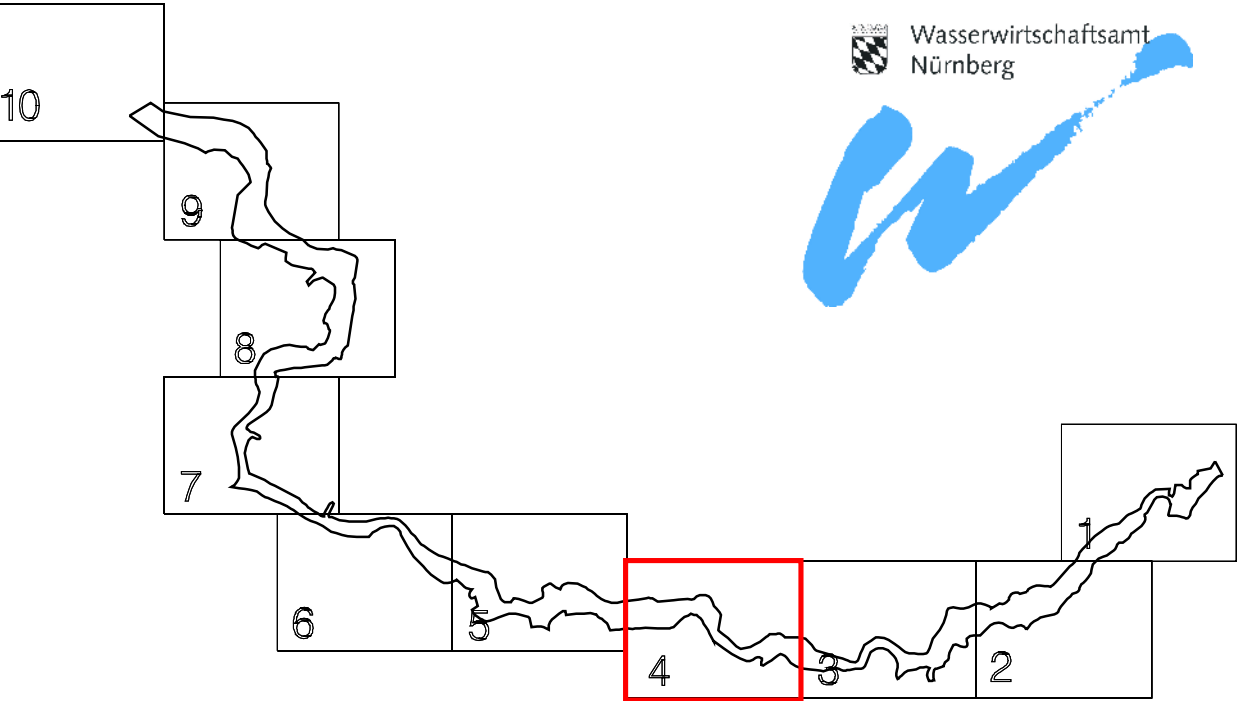

		Änderungen		geänd.am		Name	
				gepr.am		Name	
Gewässerentwicklungsplan Fränkische Rezat				Anlage:		8	
				Plan-Nr.:		4	
					Datum	Name:	
				entw.	Dez. 2003	Briemle	
				gez.	Dez. 2003	Josephus	
maßstab:		Ziele und Maßnahmen		gepr.			
: 2.500							
Wasserwirtschaftsamt Nürnberg							
16. Feb. 2004							
Keckl Ltd. Baudirektor							