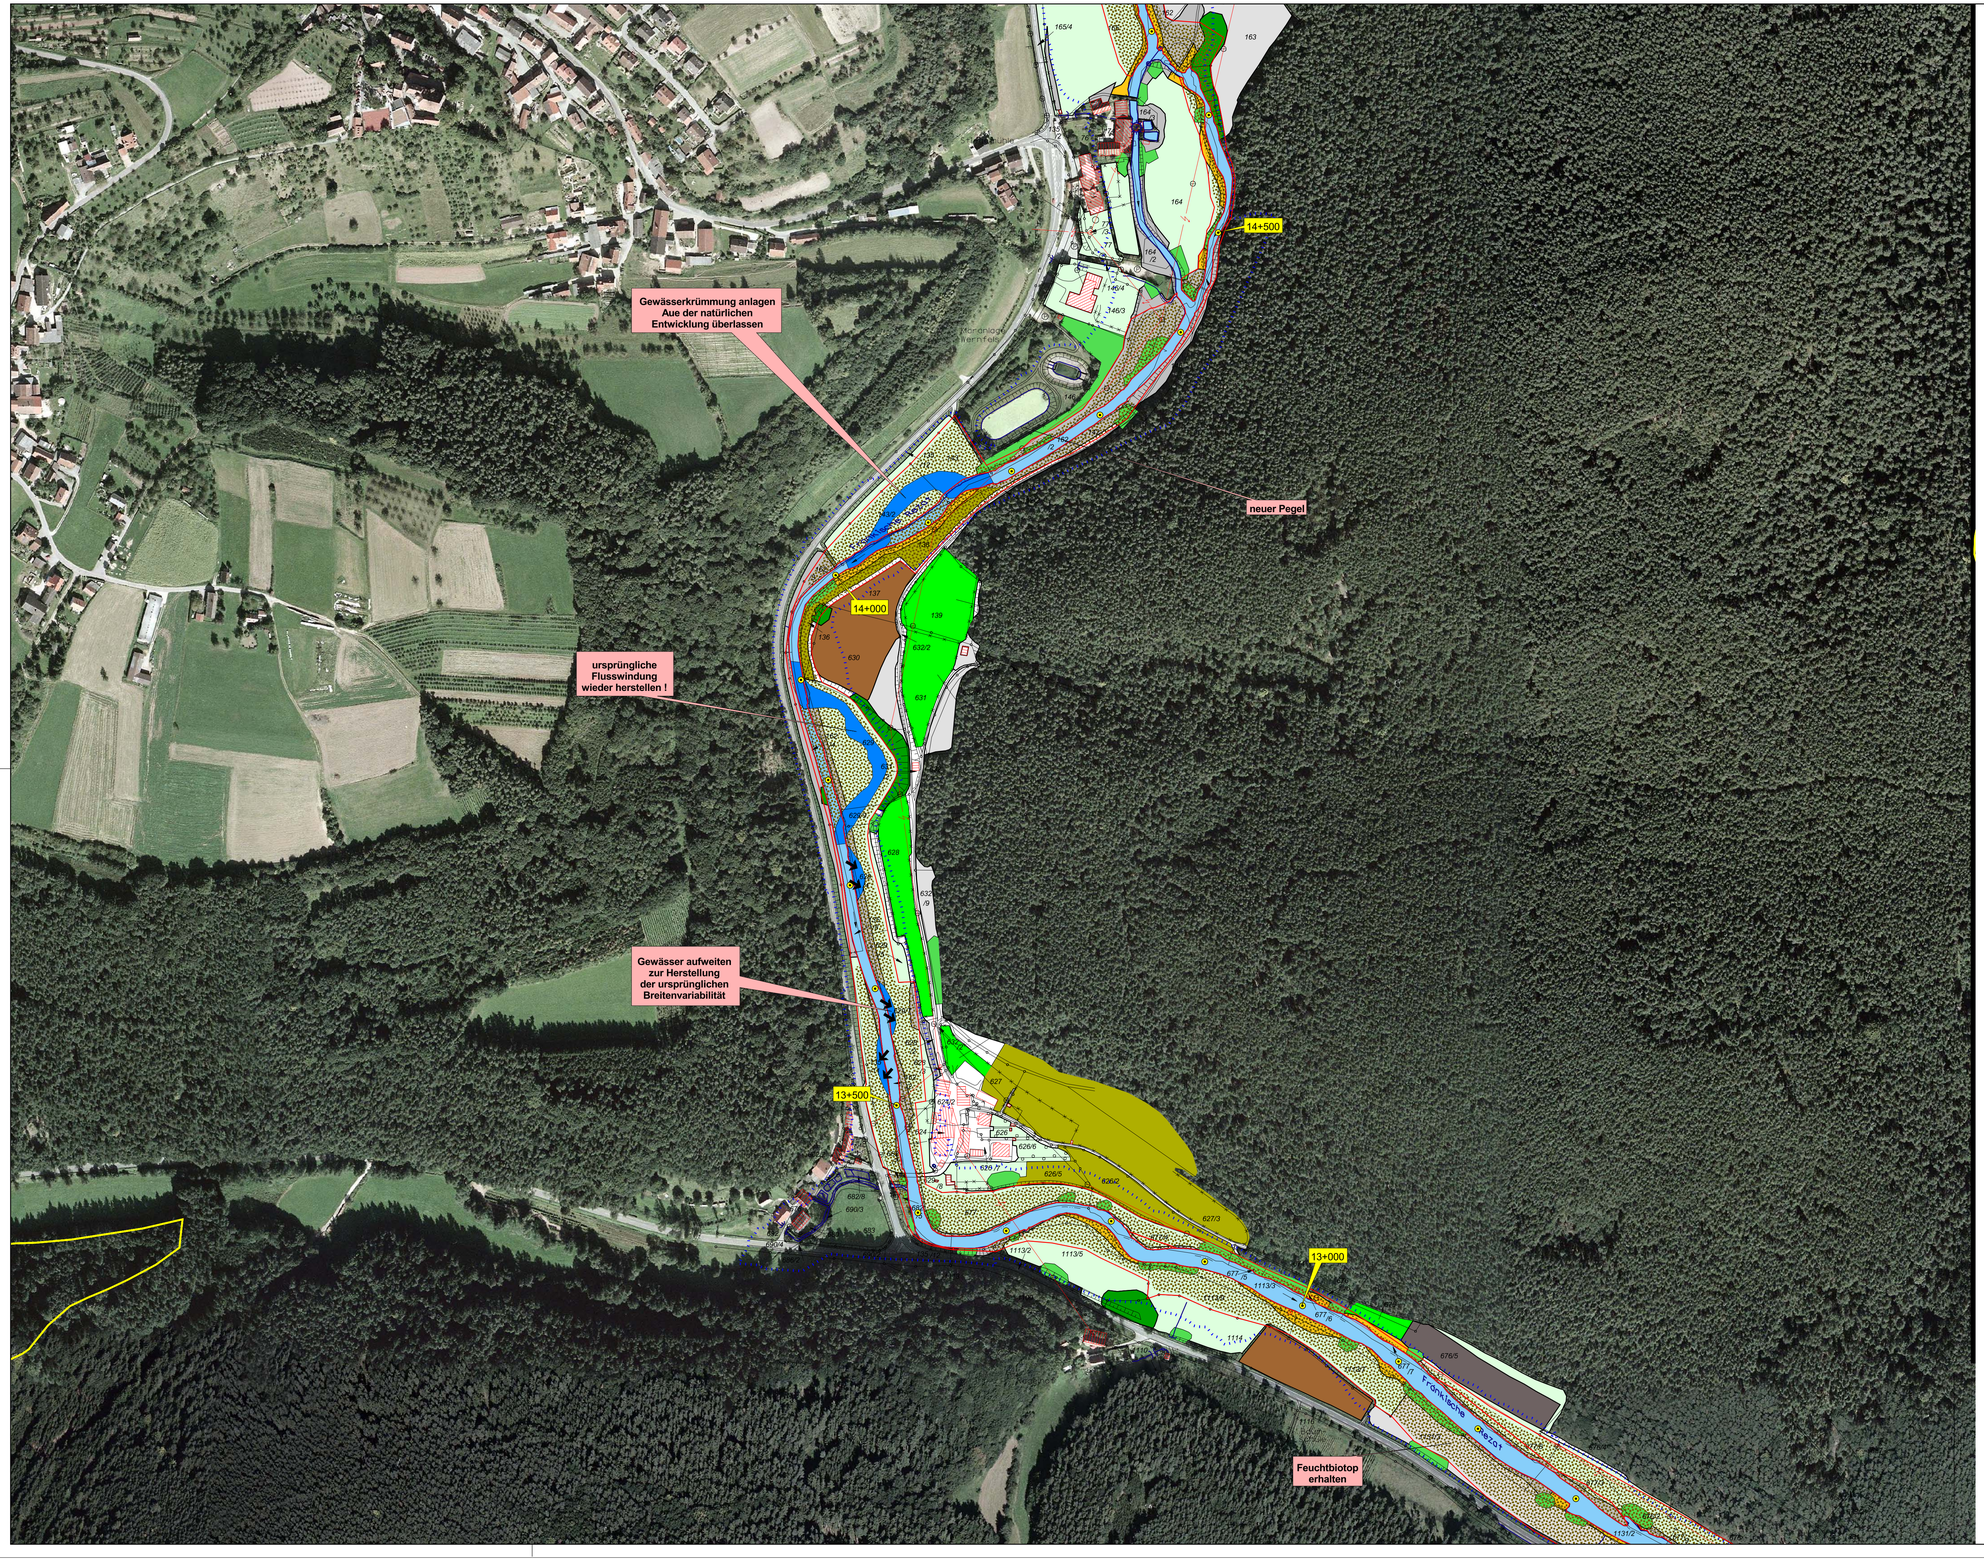

Bestand

- 2+500 — Fluss-km
- Gemeindegrenzen
- Überschwemmungsgebiet (HQ 100)
- WSG Zone I
- WSG Zone II
- Trinkwasserbrunnen
- Acker
- Baumschule
- Brache
- Garten
- Gewässer Bestand
- Hartholz
- Hochstauden
- Hopfen
- Röhricht
- Spargel
- Weichholz
- Wiese
- Wiese feucht
- Wiese trocken
- befest. Fläche

Ziele und Maßnahmen

- geplanter Grunderwerb
- geplante Gewässerumgestaltung
- Mulde anlegen
- Natürliche Vegetationsentwicklung zulassen
- Auwald anpflanzen
- Entwicklung zum Auwald zulassen
- zusätzliche Retentionsfläche
- Acker in Grünland umwandeln

Blattübersicht

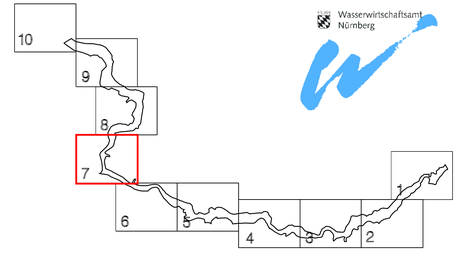

Nr.	Änderungen	geänd.am	Name	gepr.am	Name

Gewässerentwicklungsplan Fränkische Rezat

Anlage: 8

Plan-Nr.: 7

Maßstab: 1 : 2.500

Ziele und Maßnahmen

	Datum	Name:
entw.	Dez. 2003	*Briemle*
gez.	Dez. 2003	*Josephus*
gepr.		

Wasserwirtschaftsamt Nürnberg

16. Feb. 2004 Keckl Ltd. Baudirektor