


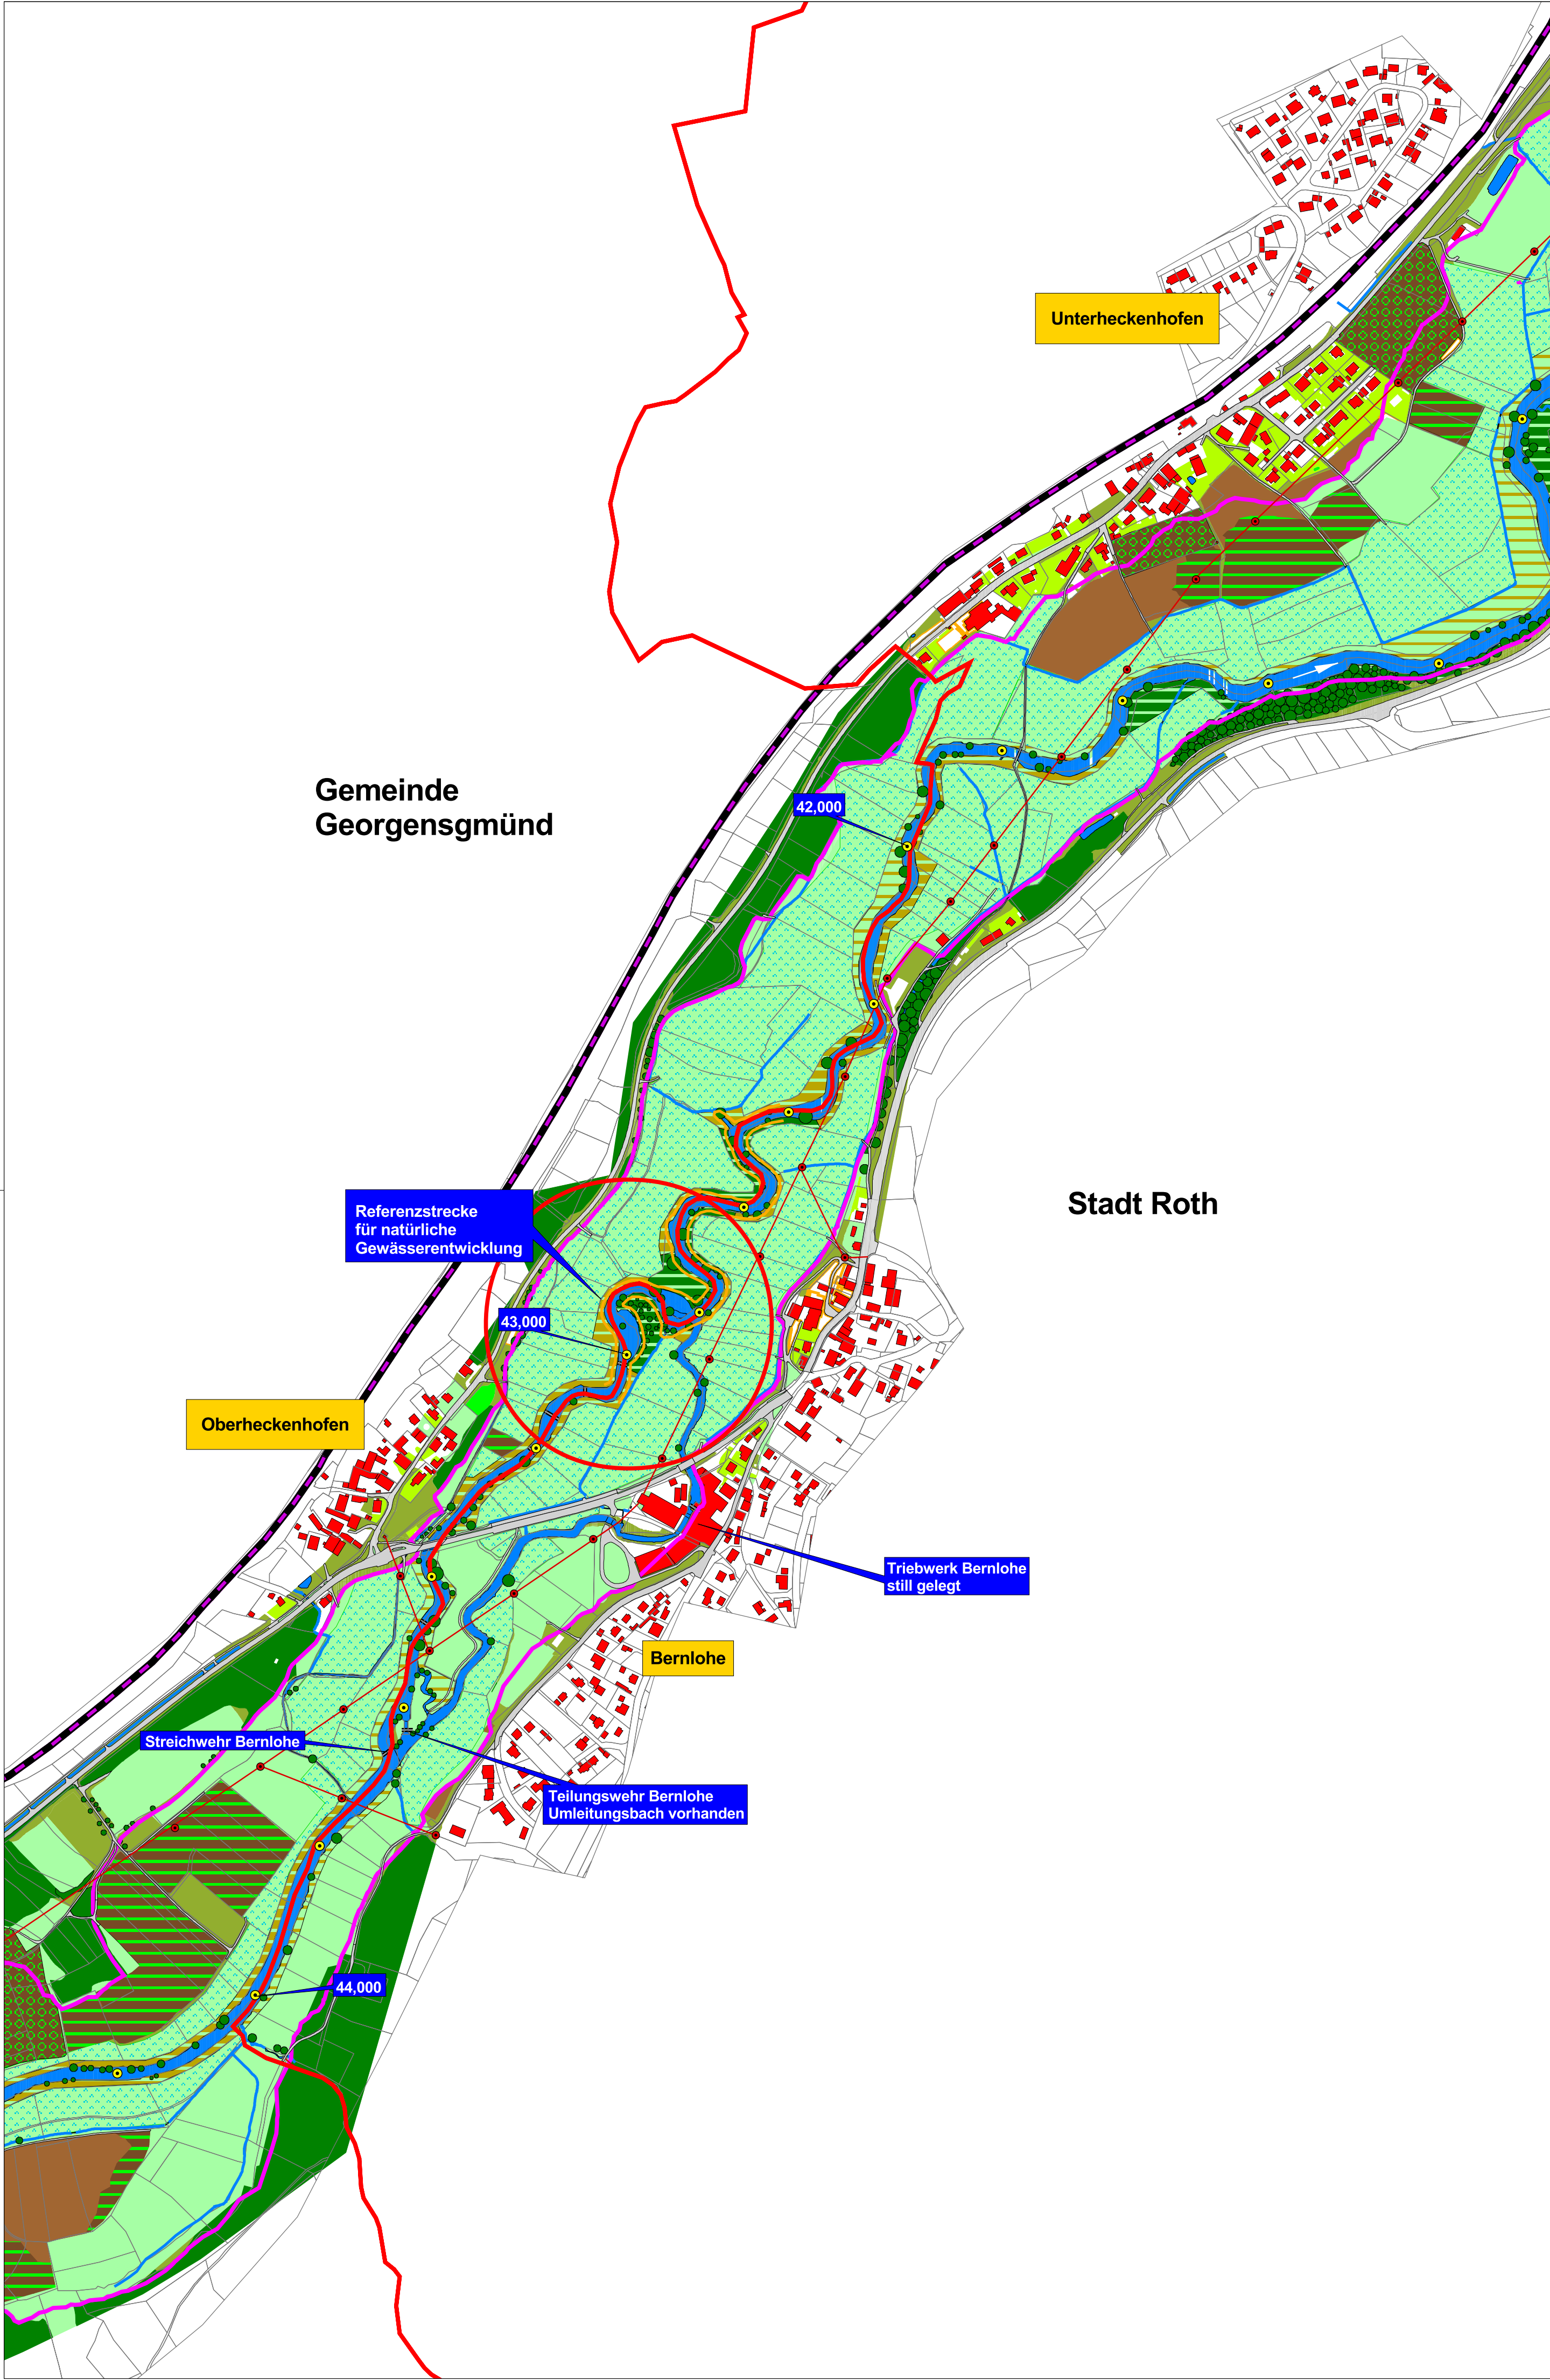

Legende:

Maßnahmen am Gewässer :

- Durchgängigkeit an den Wehren herstellen
- Gewässerentwicklung zulassen bzw. fördern
Ufererosion zulassen / Versteinung entfernen
- Umleitungsgerinne anlegen

Entwicklung der Uferrandstreifen :



- Ufer- und Auengehölze erhalten
- Pflegestufe 1: Auwald erhalten, -entwicklung zulassen
- Pflegestufe 2: Uferstaudenentwicklung zulassen
- Pflegestufe 3: jährlich einmalige Mahd ohne Düngung

Maßnahmen in der Aue :

- (Wässer-) Wiesen erhalten
- Im Ü-Gebiet Acker in Wiese umwandeln

Auennutzung- Bestand :

- Sportflächen / Gärten / Freizeitanlagen
- Sandabbauflächen
- Wald
- Acker
- Hopfengarten
- Grünland
- Sukzessionsfläche / Hochstauden / Röhricht
- Überschwemmungsgebiet (HQ 100 ermittelt)
- Gemeindegrenzen
- Querbauwerke
- Bahnlinie
- Strommast /Stromleitung
- Fluss-km (100m Abschnitt)

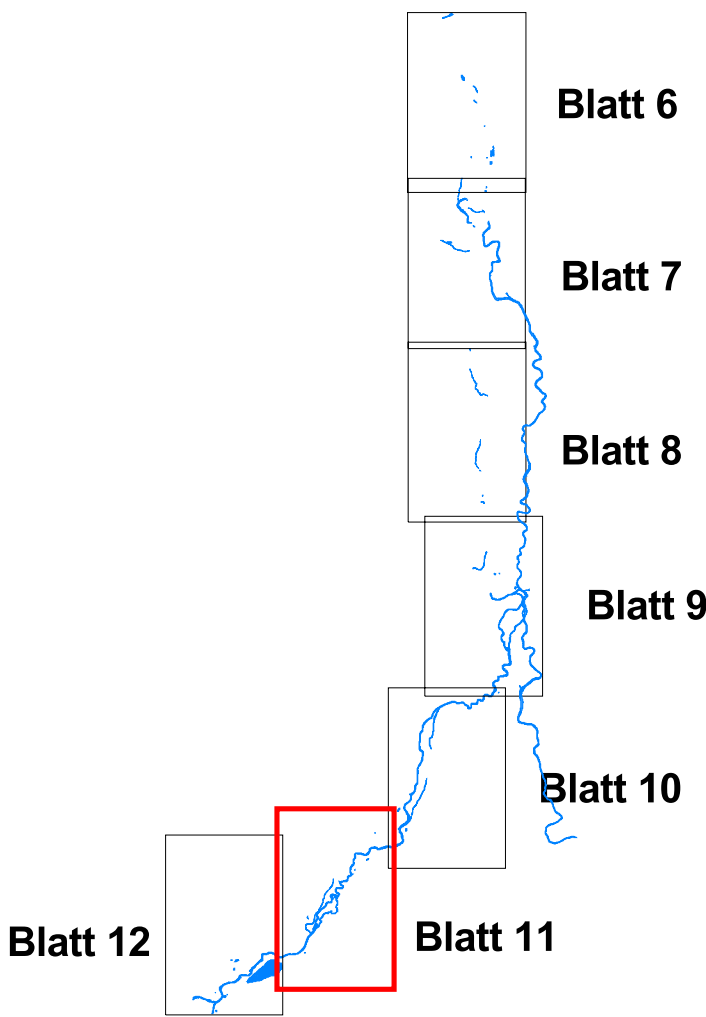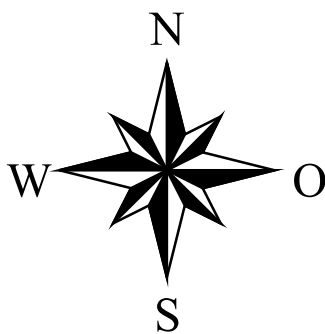

Nr.	Änderungen	geänd.am	Name	gepr.am	Name
Gewässerentwicklungsplan Rednitz 2 Fluss-km 23-46			Anlage: 3.2		
			Plan-Nr.: Blatt 11		
				Datum	Name:
			entw.	Okt. 2007	Briemle
Maßstab: 1 : 5.000	Maßnahmenplan	gez.	Okt. 2007	Kretschmer	
		gepr.			
Wasserwirtschaftsamt Nürnberg					
10.April 2008 (Datum)					
(Keckl, Ltd. Baudirektor)					