


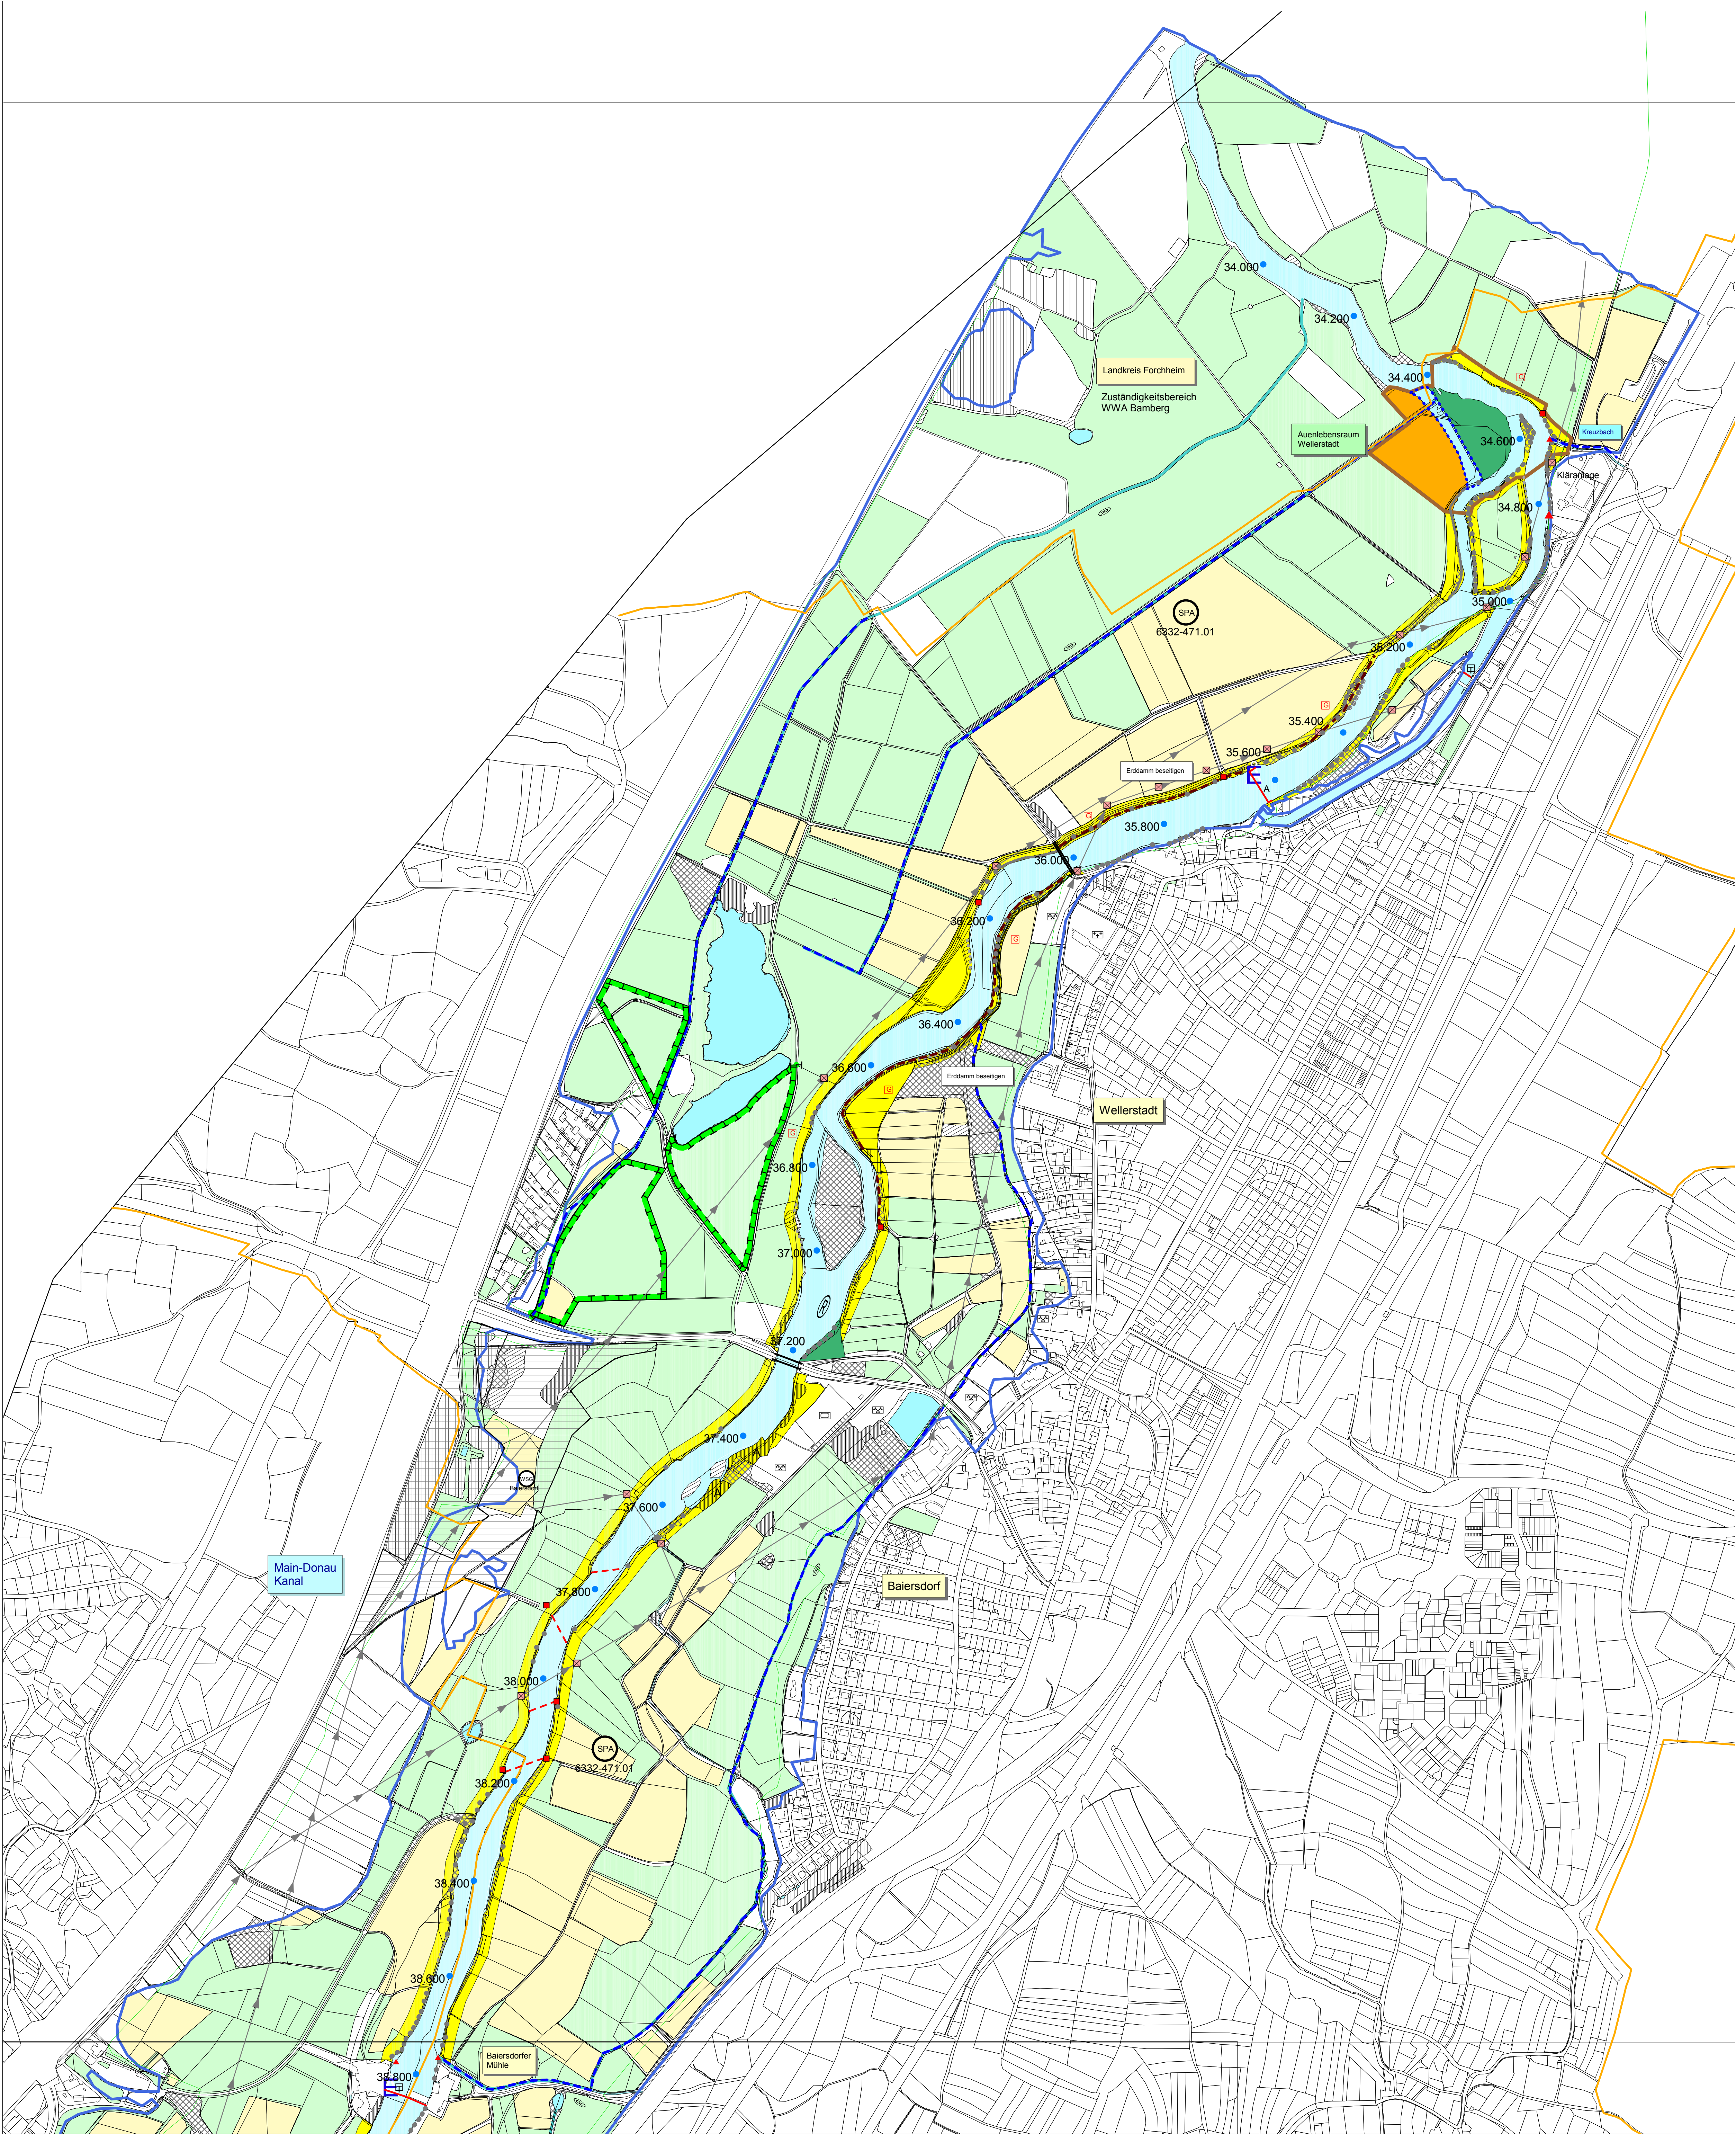

LEGENDE

- Grundlagen
- Flurkarte
 - Grenze Gebietskörperschaften
 - HQ-100
 - WSG Regnitz - Engere Fassungszone
 - Fluß-Kilometrierung
- Nutzungen - Gehölzstrukturen
- Gewerbe- und Betriebsflächen
 - Sportfläche
 - Freizeitanlage
 - Zeltplatz
 - Badeplatz, Freibad
 - Friedhof
 - Auwald
 - Laubwald
 - Mischwald
 - Nadelwald
 - Baumgeprägte Säume
 - Strauchweidensäume
 - Ufergehölzpflanzungen
 - Gebüschflächen
 - Grünland
 - Hochstaudenflur, Röhrichte
 - Regnitz
 - Stillegewässer der Aue
 - Gewässer, Gräben
- Restriktionen
- Freileitungen
 - Unterirdische Leitungen
 - Ufernahe Maststandorte von Freileitungen
 - Ufernahe Bewässerungsgräben
 - Pumphäuser
 - Absturzturbinen
 - Grundbäume
 - Erddamm
 - Historische Wasserräder
 - Einleitungen
- Ziele und Maßnahmen
- Durchgängigkeit des Gewässers herstellen
- Umleitungsgerinne / Fischaufstiegshilfe
- Förderung der Gewässerentwicklung und Entwicklung einer ökologisch wirksamen Uferzone
- Anlage von Uferentwicklungstreifen
 - Jährliche Mahd
 - Mahd alle 5 - 10 Jahre
 - Wiederherstellung ehemaliger Flussarme
- Vernetzung von Fluss und Aue - Förderung einer naturnahen Aue
- Sicherung und Entwicklung flussnaher Auenlebensräume
 - Auwaldentwicklung
- Reduzierung der Kontaminationsrisikos für Grund- und Oberflächenwasser
- Umwandlung von Acker in Grünland anstreben
- Empfehlungen zu und nachrichtliche Übernahme von Maßnahmen Dritter
- Maßnahmen Gewässerentwicklungsplan der Stadt Erlangen
 - Renaturierung von Auenbächen und Flüssen
 - Renaturierung von Auegräben
 - Flächen zur Entwicklung von Natur und Landschaft laut FNP
 - Ökokontofflächen - Gemeinden
 - Berücksichtigung der Entwicklungsziele des SPA-Gebietes
 - Berücksichtigung der Entwicklungsziele des FFH-Gebietes

Regnitz, Gew. I
Flusskm 34.4 - 61.0

PLANUNGSGRUPPE LANDSCHAFT
LANDSCHAFTSARCHITECTEN · ÖKOLOGEN · ORTSPLANER
DIPLOM B. ALBERT-HORN · DIPLOM W. GEIM · DIPLOM D. JUNGE
RENNWEG 60, 90489 NÜRNBERG · TEL. 0911-537744 · FAX. 581274
Bearb.: Geim, Kiehlhörn · Dat.: Nbg., 31.01.2005 · Gepr.:

Vorhaben:		Gewässerkennzahl: 240	
GEWÄSSERENTWICKLUNGSPLAN REGNITZ		Plan-Nr.: 3.1	
		Tag	Name:
Maßstab:	Ziele und Maßnahmen Fluss-km 34,4 bis 38,8	entw.	Ma 2005
M 1:5 000		gez.	Sep. 2005
		geänd.	Schön
Entwurfsverfasser		Wasserwirtschaftsamt Nürnberg	
(Datum) (Unterschrift)		(Datum) (Keckl, Ltd. Baudirektor)	