


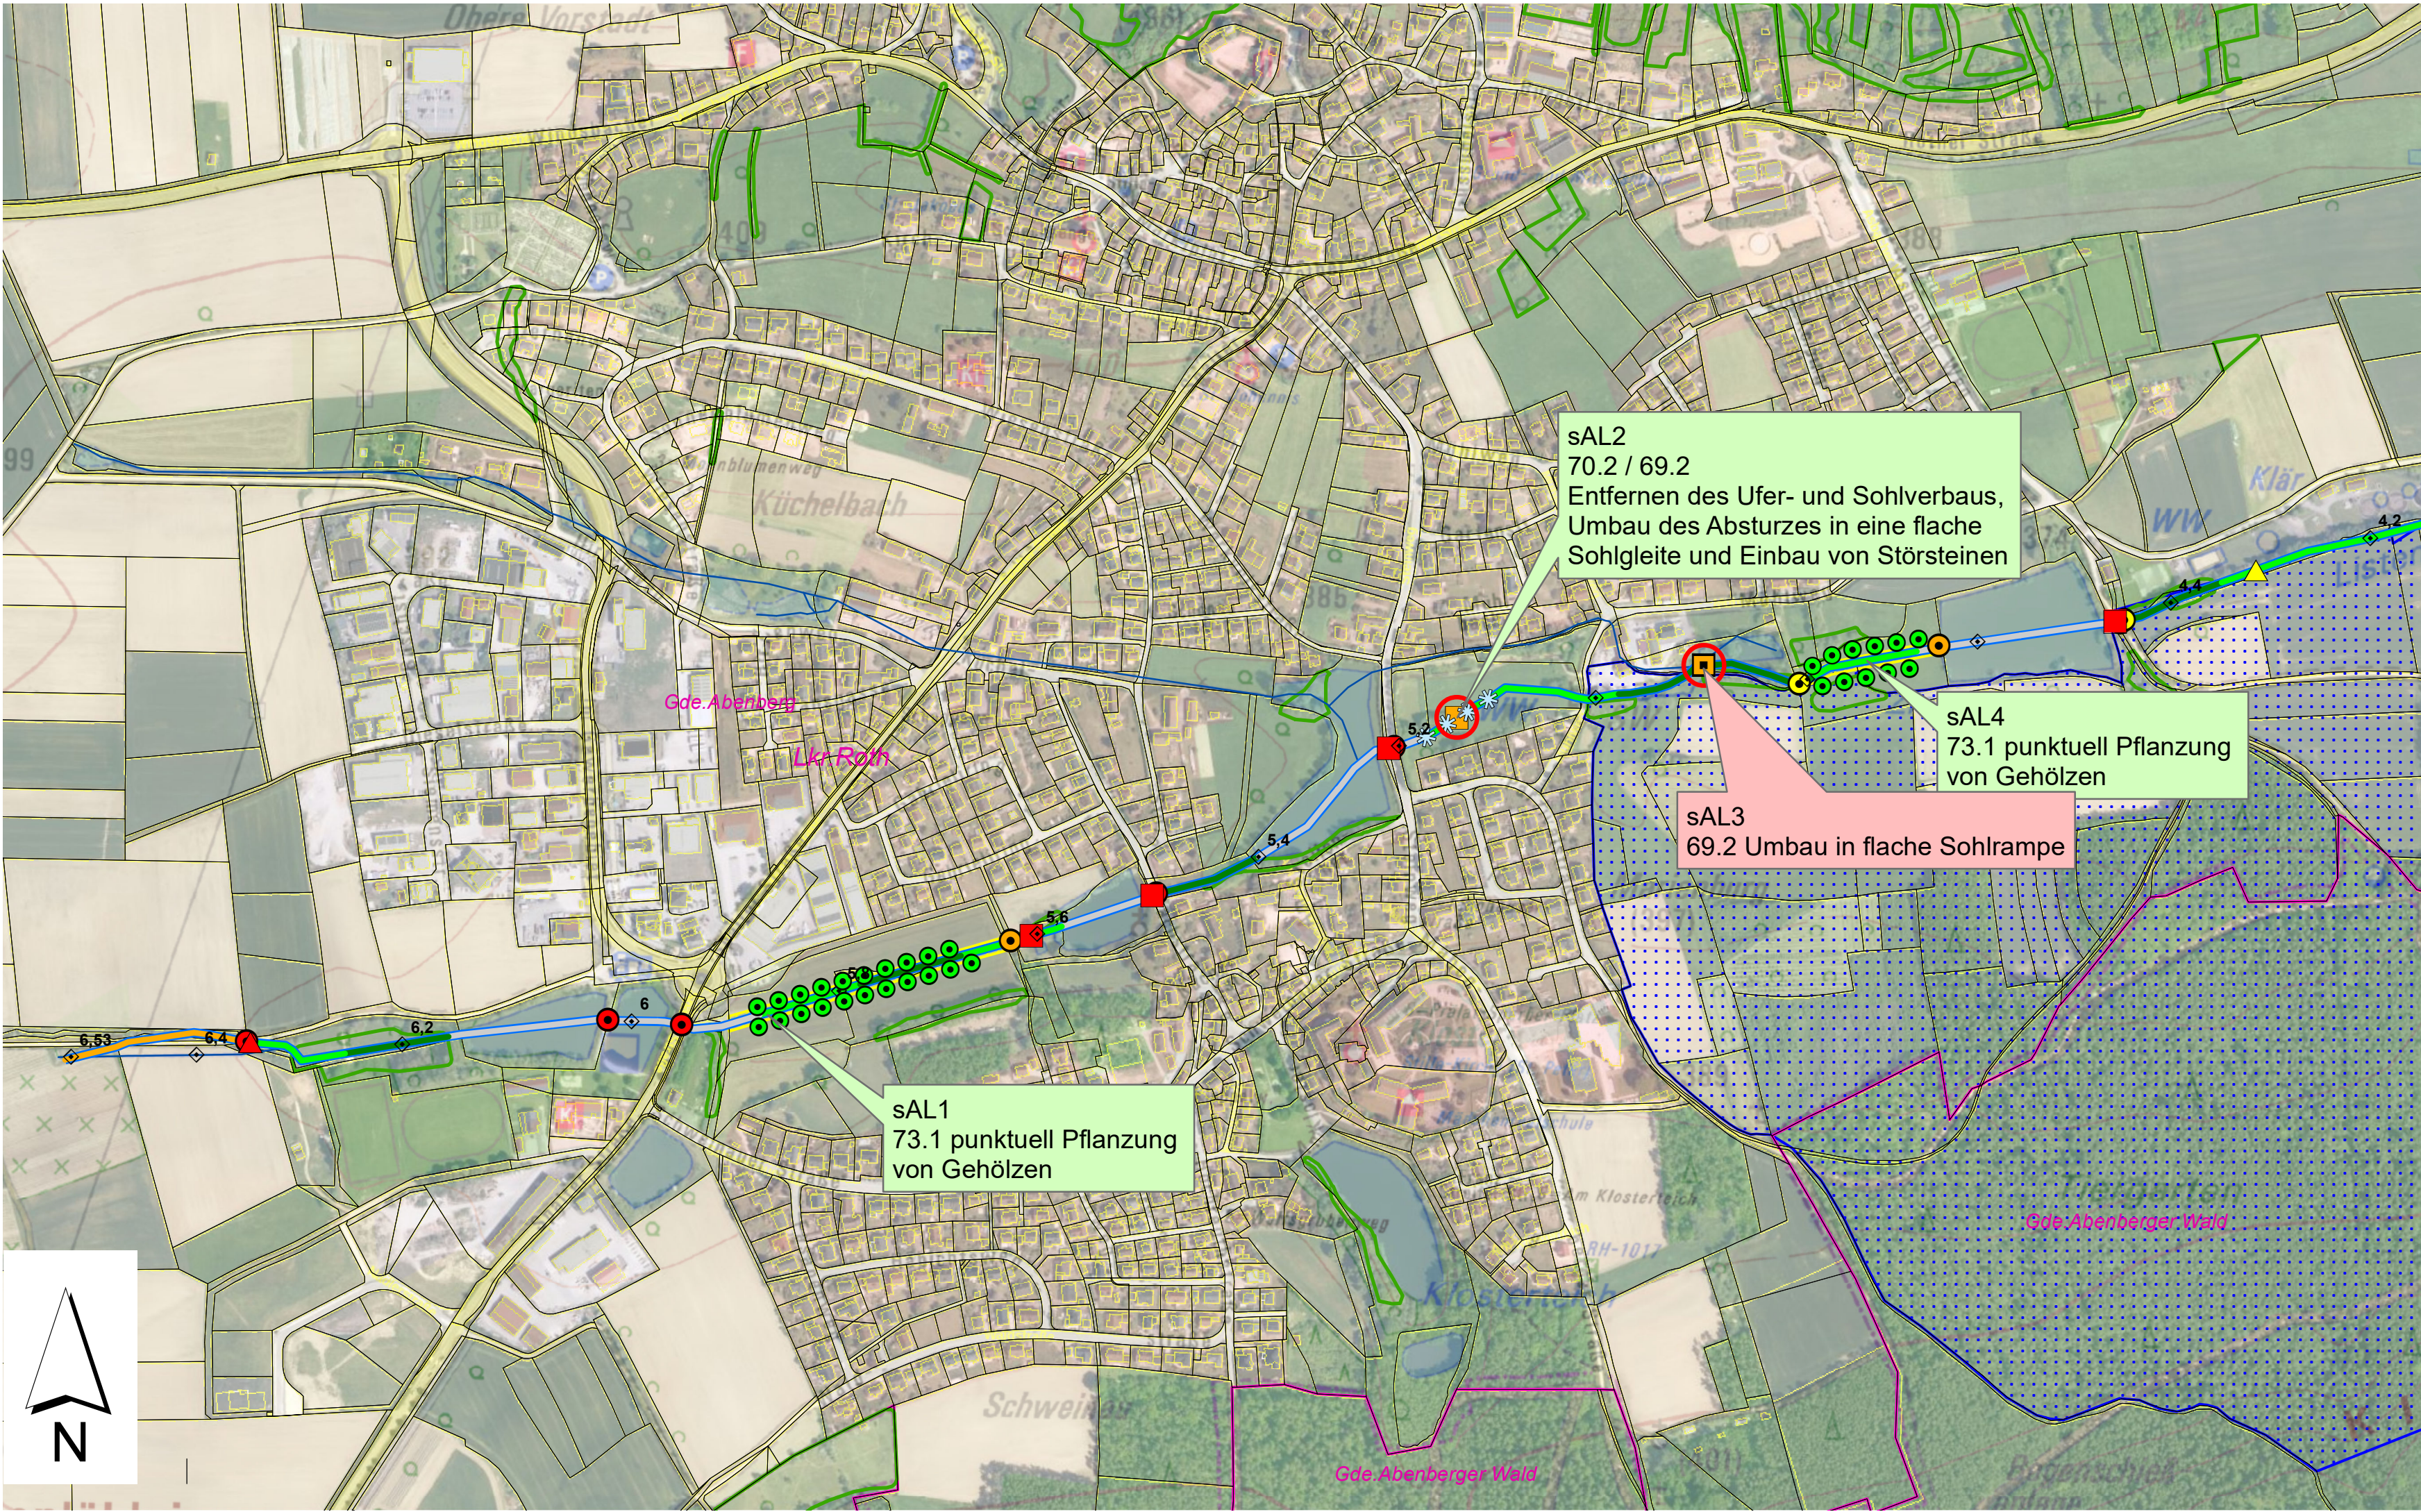

Legende

Bestand

- 2_F023 Südliche Aurach
- sonstige Gewässer
- Flusskilometer
- Messstellen

Gewässerbettstruktur

- 1 - unverändert
- 2 - gering verändert
- 3 - mäßig verändert
- 4 - deutlich verändert
- 5 - stark verändert
- 6 - sehr stark verändert
- 7 - vollständig verändert

Querbauwerke und Aufstiegsanlagen

- Wehranlage
- Sohlabsturz
- Fischaufstiegsanlage
- frei durchgängig
- eingeschränkt durchgängig
- mangelhaft durchgängig
- nicht durchgängig
- Durchgängigkeit nicht relevant
- Wasserkraftanlage

- Flächen der Wasserwirtschaftsverwaltung
- Kommunale Grundstücke
- Landkreisgrenzen
- Gemeindegrenzen
- Wässerswiesen
- Überschwemmungsgebiet (festgesetzt oder vorläufig gesichert)
- Wasserschutzgebiet

Maßnahmen

- 69 Herstellung der Durchgängigkeit
- 77 Kiesdepots einbringen
- 70 Förderung der Eigendynamik
- 71 Einbau von Strukturelementen
- 72 Gewässerlauf naturnah umgestalten
- 73 Maßnahmen im Uferbereich (Gehölzentwicklung/ Entwicklung einer Hochstaudenflur)
- 74 Auenentwicklung
- geplanter Grunderwerb

Maßnahme Durchgängigkeit (By-Code und Beschreibung)

Maßnahme Strukturverbesserung (By-Code und Beschreibung)

Wasserwirtschaftsamt Nürnberg

Übersicht der Pläne

ENTWURF

Geobasisdaten: © Bayerische Vermessungsverwaltung

Nachdruck oder Vervielfältigung, auch auszugsweise, nur mit Genehmigung des Herausgebers

Vorhaben:

Umsetzungskonzept 2_F023
Südliche Aurach
mit Nebengewässern bis Mündung

Vorhabensträger:

Wasserwirtschaftsamt Nürnberg

Landkreis:

Roth, Ansbach

Gemeinden:

Abenberg, Büchenbach, Kammerstein, Neuendettelsau, Petersaurach, Roth, Windsbach

Maßstab:

1: 5.000

Maßnahmenplan

Wasserwirtschaftsamt Nürnberg

Entwurfsverfasser:

Datum

Unterschrift

Anlage:

4

Plan-Nr.:

9

Datum, Name:

entw. Aug 2023 Hegele

gez. Aug 2023 Hegele

gepr.