



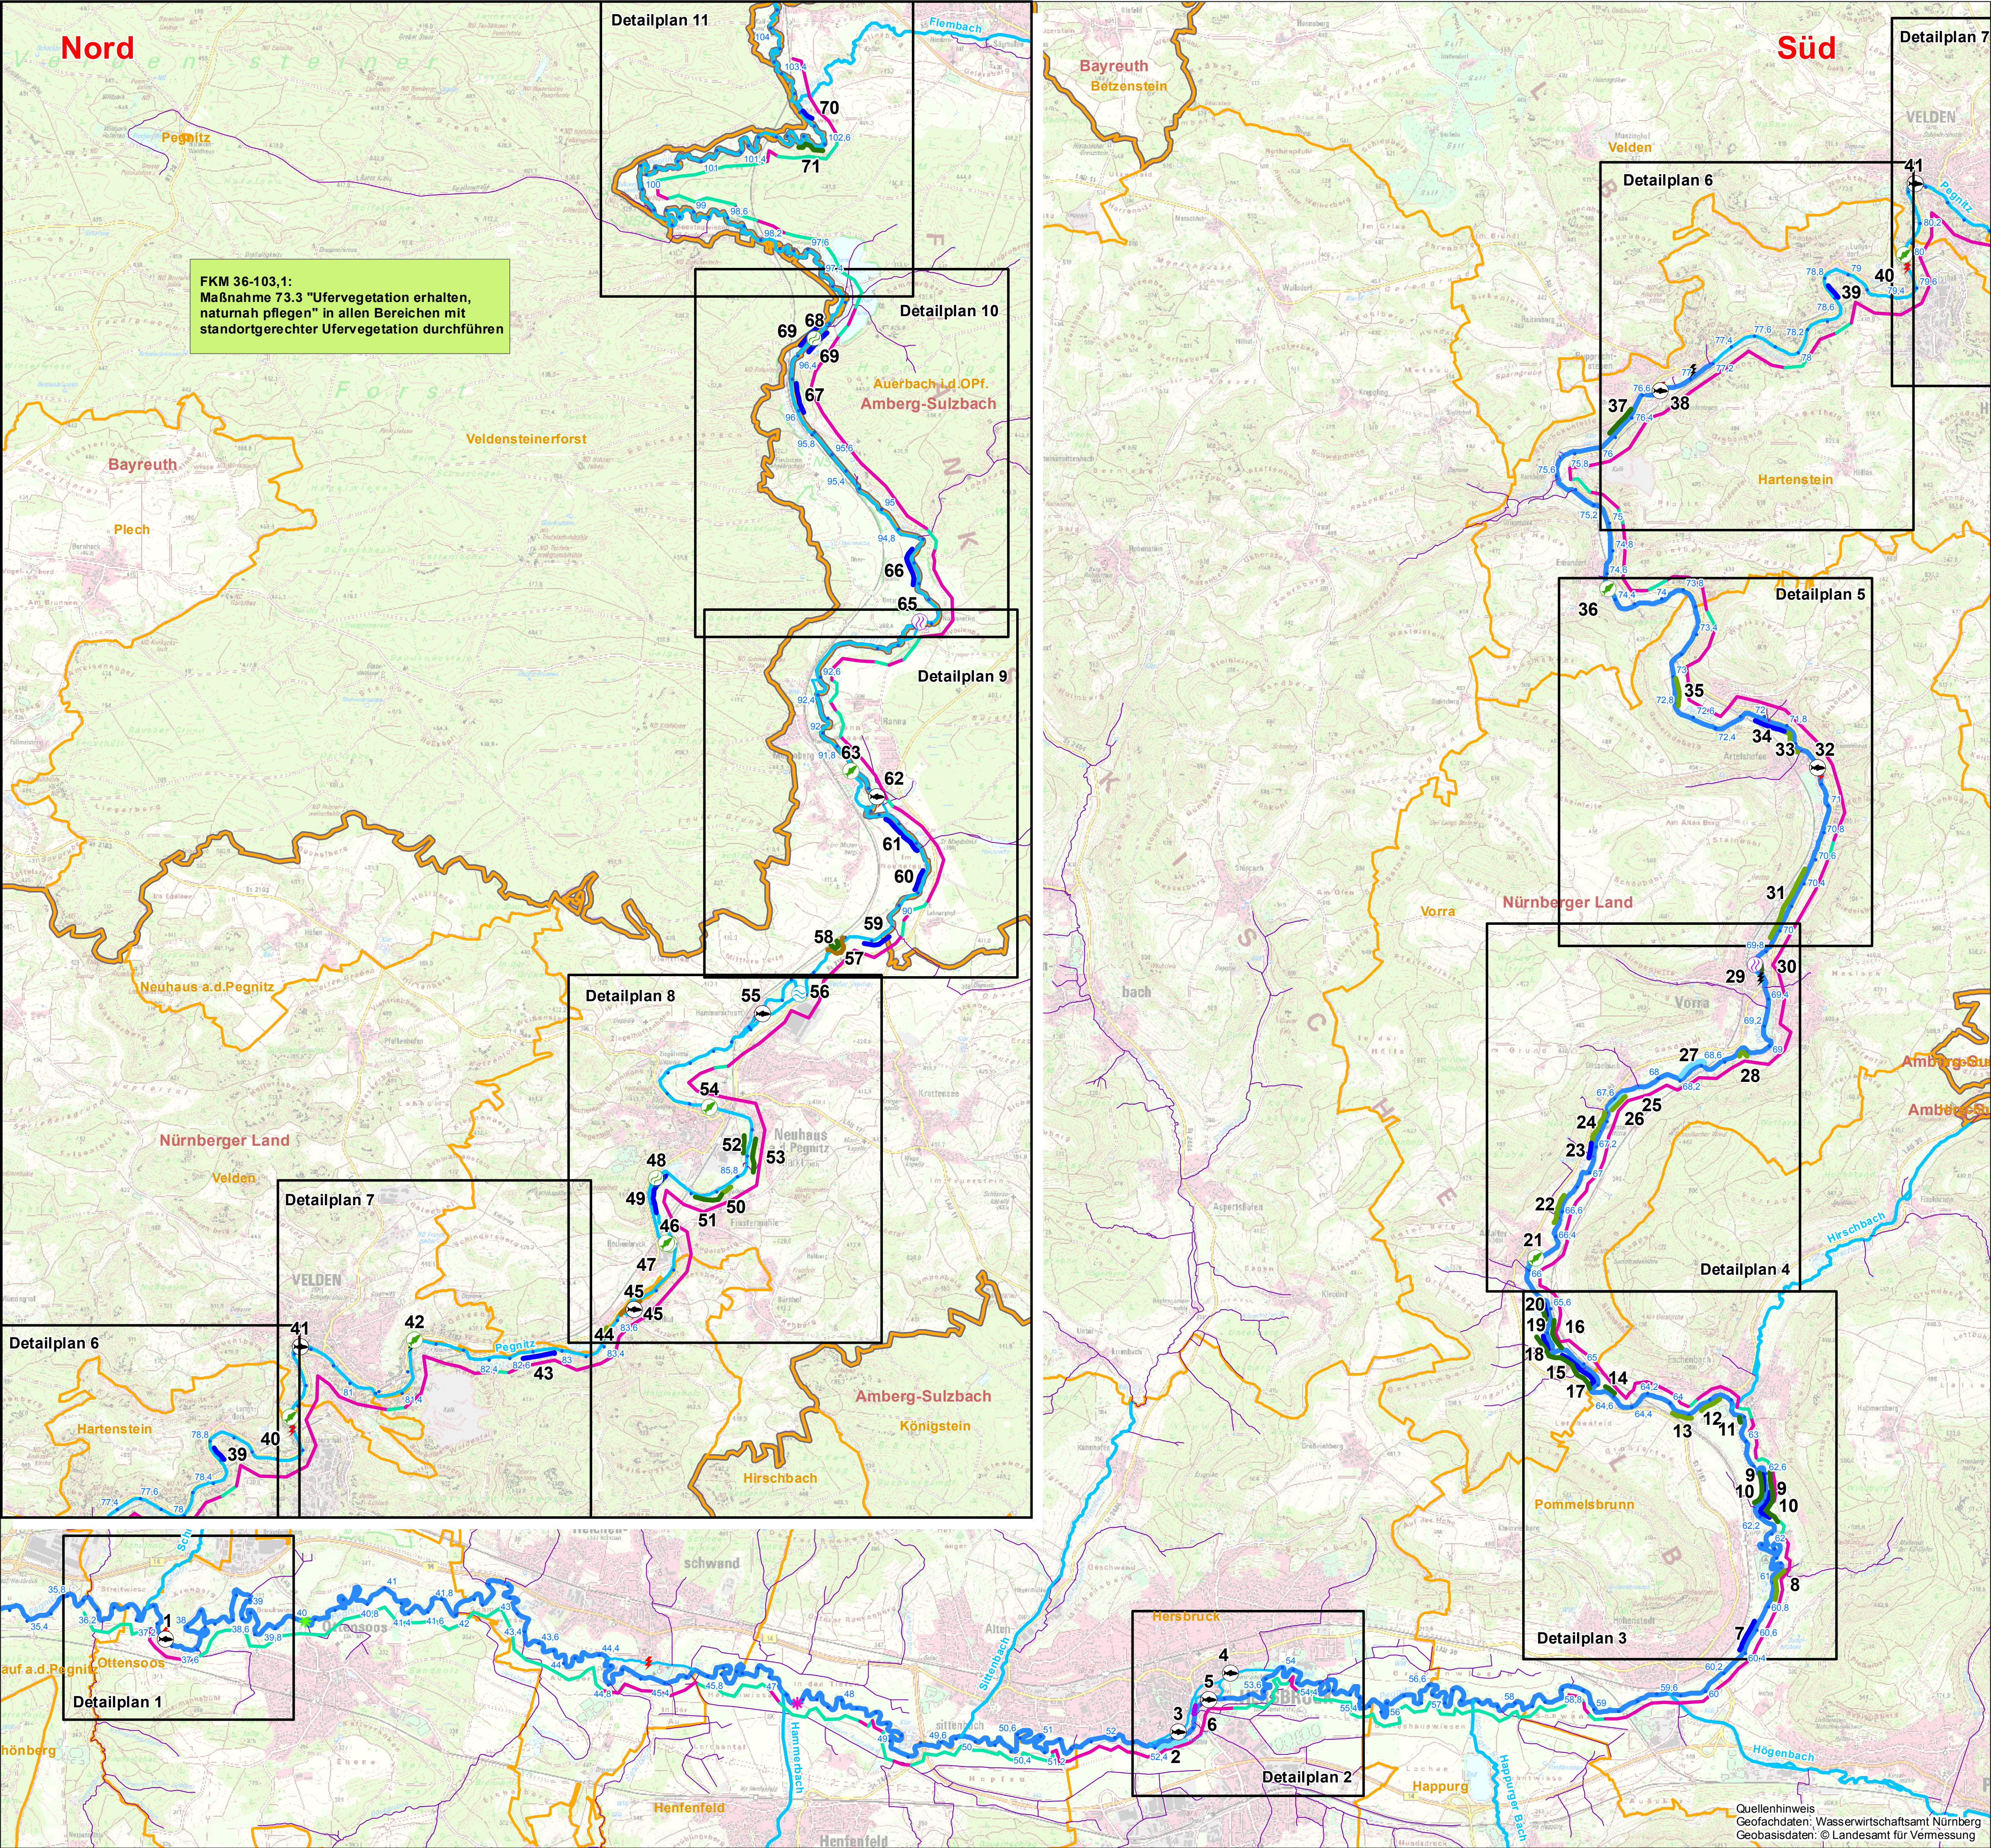

Legende

Ausschnitt Detailplan mit Bezeichnung

- operative Messstellen WRRL
- Fische
 - Makrozoobenthos, Makrophyten-Phytobenthos
- Wasserkraftanlagen
- in Betrieb
 - nicht in Betrieb
- Funktionsabschnitte
- naturnahe Gewässerabschnitte (Strahlursprung)
 - strukturell beeinträchtigte Gewässerabschnitte (Strahlweg)
- Gewässer
- Gew. 1. Ordnung
 - Gew. 2. Ordnung
 - Gew. 3. Ordnung (Bestandteil des FWK)
 - Gew. 3. Ordnung
 - Flusskilometrierung
- Grenzen
- Gemeindegrenzen
 - Landkreisgrenzen
 - Amtsgrenze Wasserwirtschaft
- Hydromorphologische Maßnahmen nach bayerischem Maßnahmenkatalog:
- Punktuelle Maßnahmen mit Nr. lt. Text
- 69.1: Wehr/Absturz/Durchlassbauwerk rückbauen
 - 69.2: Wehr/Absturz/Durchlassbauwerk ersetzen durch ein passierbares BW (z.B. Sohlgleite)
 - 69.3: Passierbares BW (Umgebungsgewässer, Fischauflauf und -abstiegsanlage) an einem Wehr/Absturz/Durchlassbauwerk anlegen
 - 69.4: Umgebungsgewässer, Fischauflauf und -abstiegsanlage an einem Wehr/Absturz/Durchlassbauwerk umbauen/optimieren
 - 69.5: sonstige Maßnahmen zur Verbesserung der Durchgängigkeit (z.B. Sohlrampe umbauen/optimieren)
- Lineare Maßnahmen mit Nr. lt. Text
- 70.2: Massive Sicherungen (Ufer/Sohle) beseitigen/reduzieren
 - 70.3: Ergänzende Maßnahmen zum Initiieren eigendynamischer Gewässerentwicklung (z. B. Strömungslenker einbauen)
 - 71.1: Punktuelle Verbesserung durch Strukturelemente innerhalb des vorhandenen Gewässerprofils
 - 72.2: Naturnahen Gewässerlauf anlegen (Neuanlage oder Reaktivierung)
 - 73.1: Ufergehölzsaum herstellen oder entwickeln
 - 74.1: Primäraue naturnah wiederherstellen

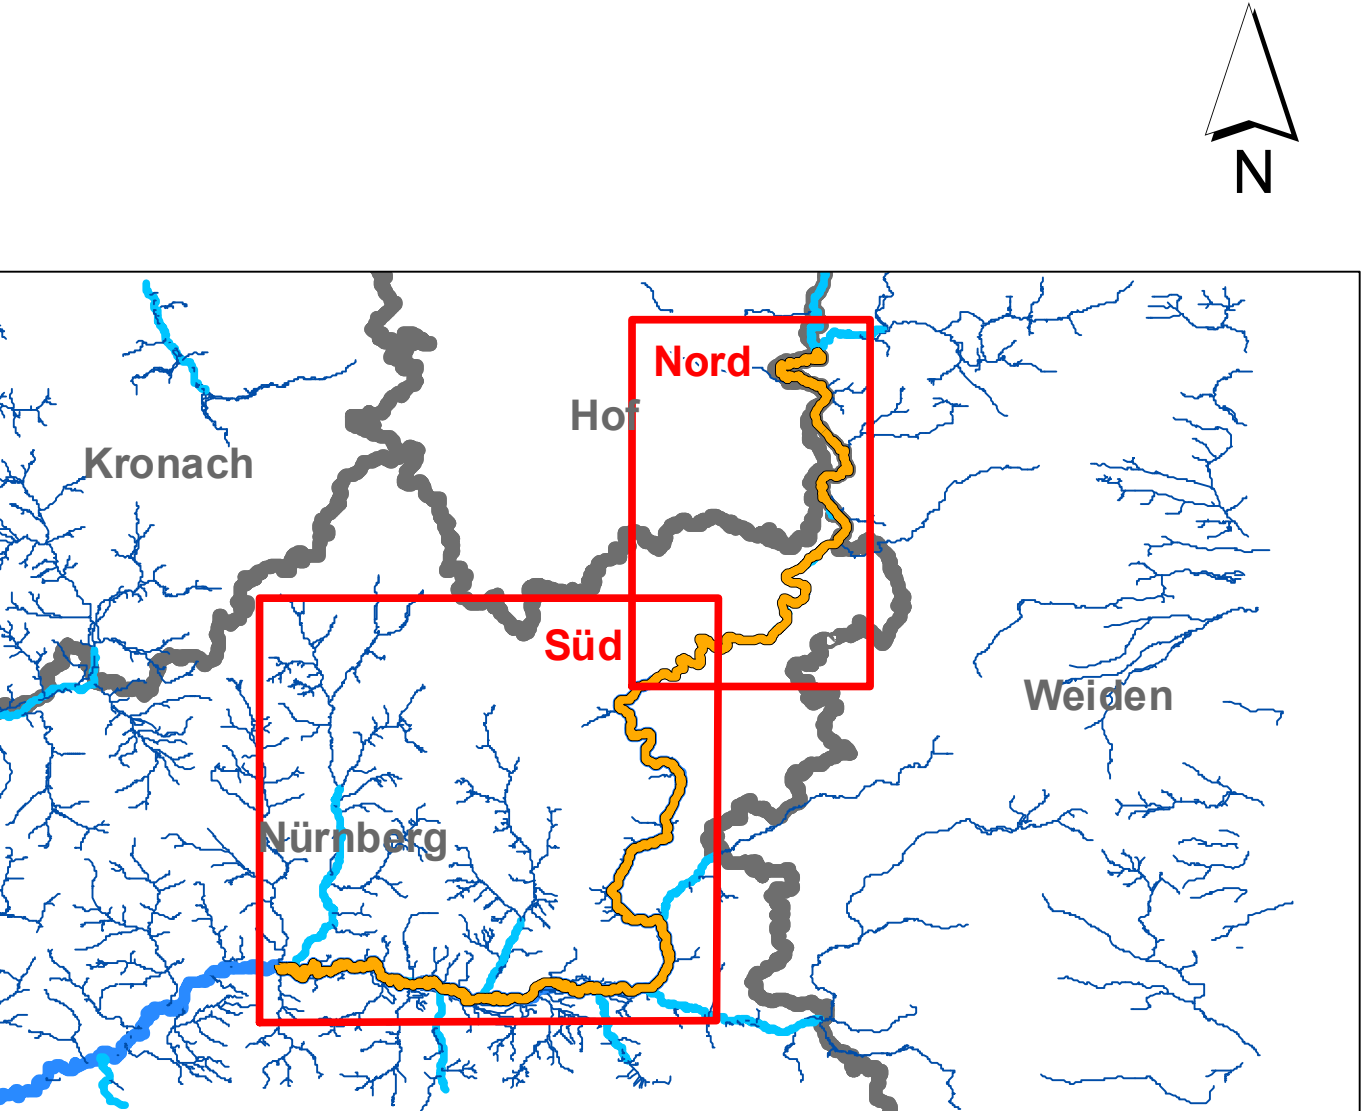

Vorhaben:		Anlage:	
Umsetzungskonzept WRRL		4	
FWK 2_F036:			
Pegnitz von Einmündung Flimbach			
bis Einmündung Röttenbach			
Vorhabensträger:		Pan-Nr.:	
WWA Nürnberg			
Landkreis:			
Amberg-Weizsach, Nürnberger Land			
Gemeinde/Stadt:			
Auerbach i.d.OPf., Happurg, Hartensbach, Fienfeld, Hersbruck, Lauf a.d.Pegnitz, Neuhaus a.d.Pegnitz, Neunkirchen a.Sand, Ottensoos, Pommelsbrunn, Reichenschwand, Velden, Veldensteinerforst, Vorra			
Maßstab:	Übersicht Maßnahmen		Stand:
1:25.000			August 2015
Wasserwirtschaftsamt Nürnberg			
Entwurfsverfasser:		Datum, Name	
ÖKON GmbH, 93183 Kalmütz		entworfen April 15, Stöger	
Datum		gezeichnet April 15, Stöger	
Unterschrift		geprüft April 15, Röder	