


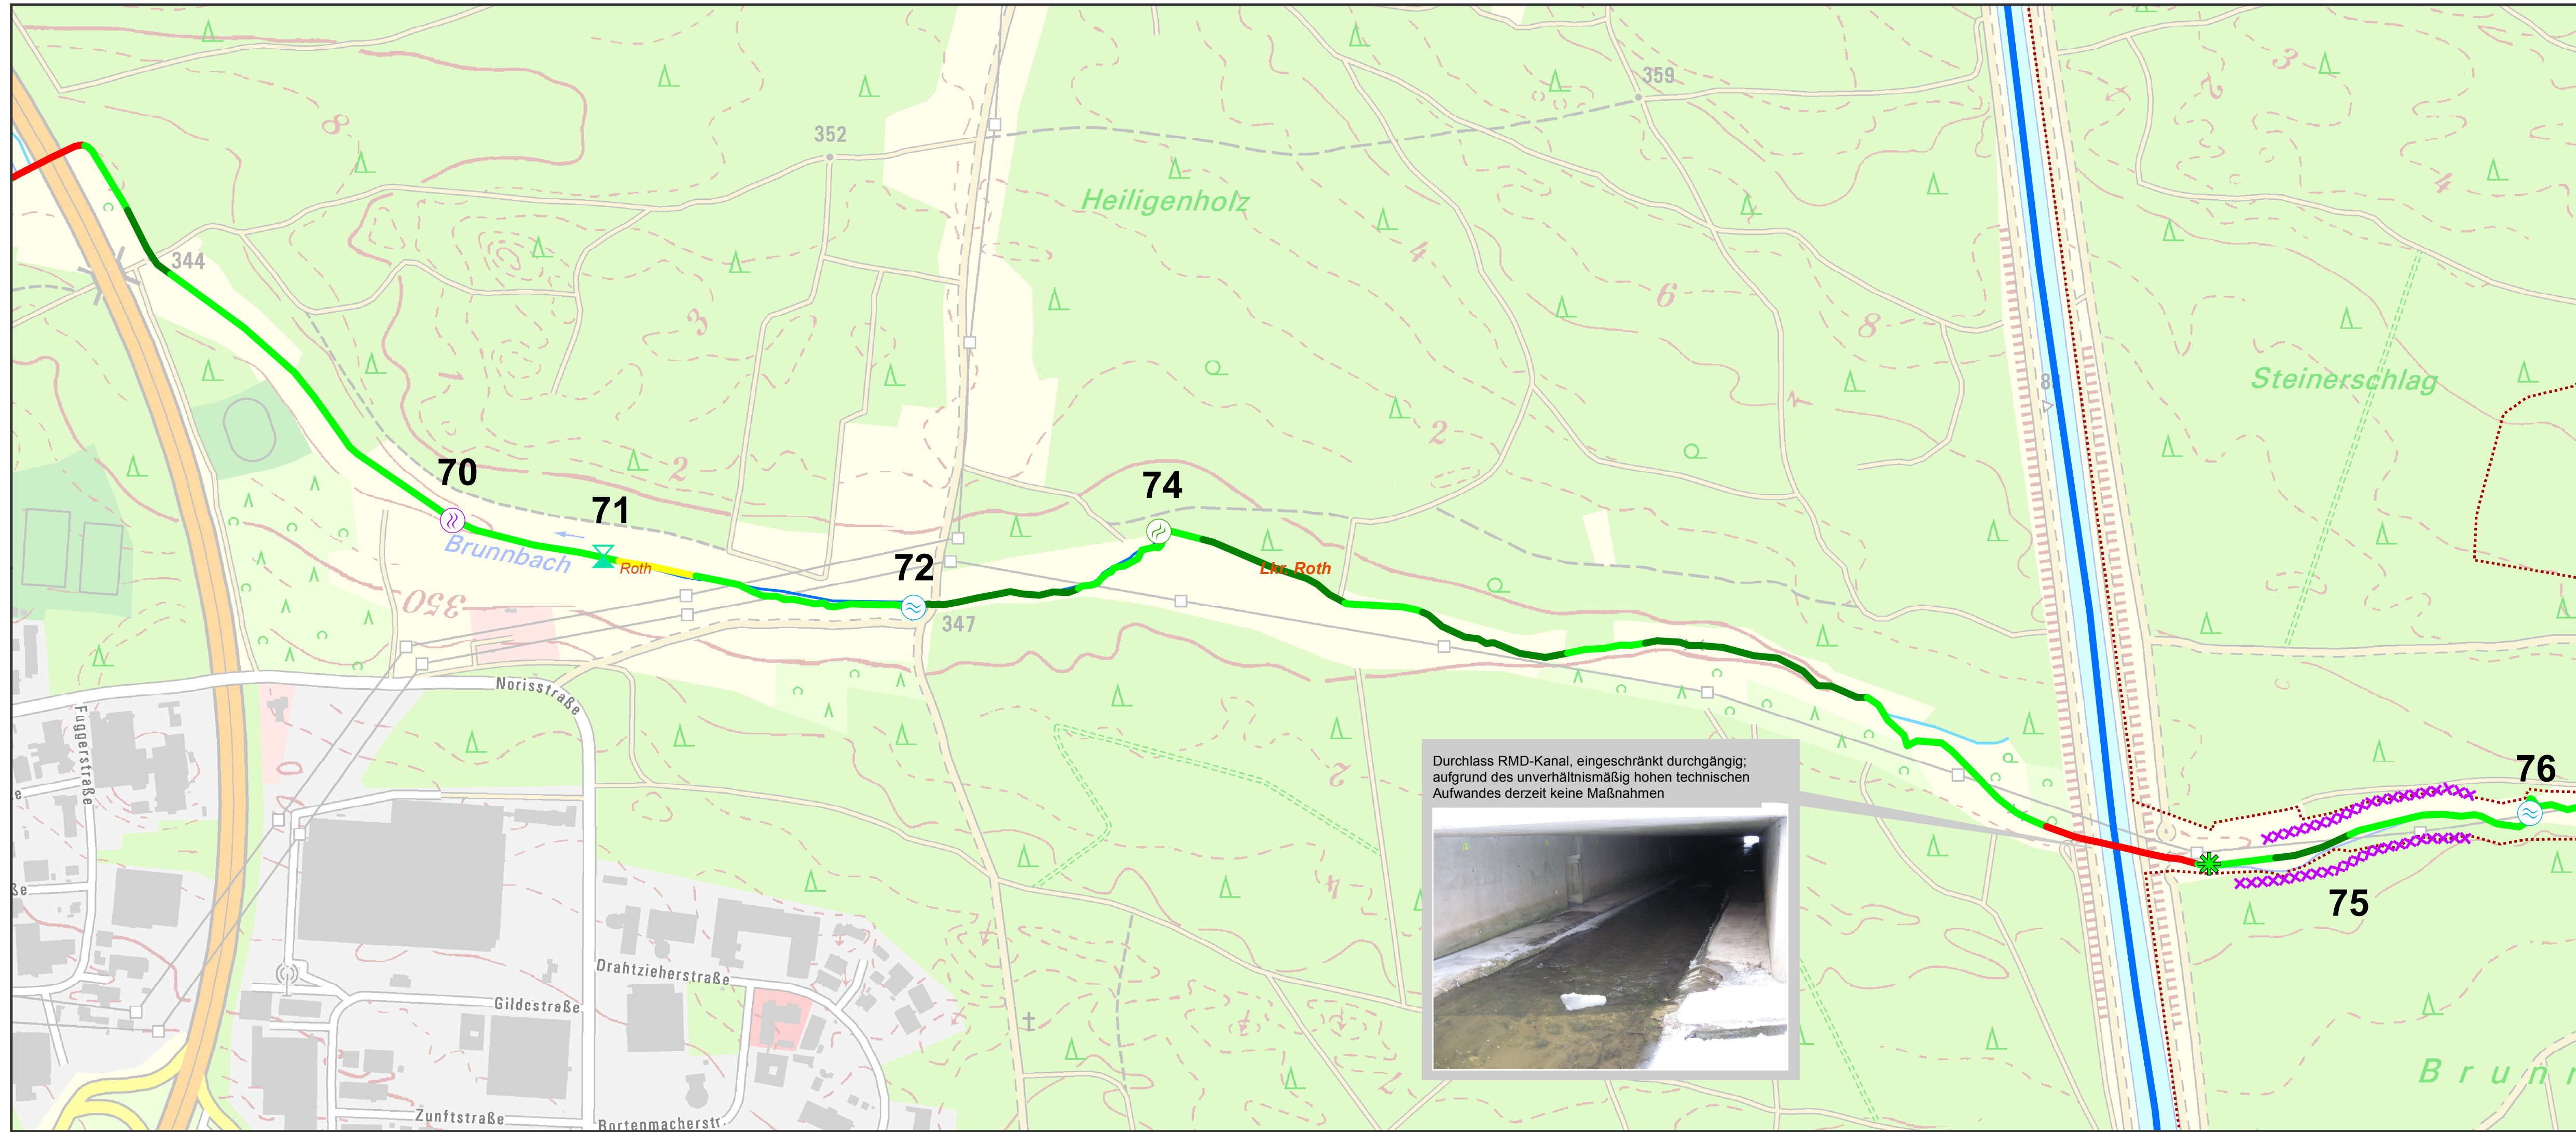

Legende

- Gew. 1. Ordnung
- Gew. 2. Ordnung
- Gew. 3. Ordnung (Bestandteil des FWK 2_F024)
- sonstige Gew. 3. Ordnung
- Messstelle
- Flusskilometrierung

Wasserkraftanlagen

- außer Betrieb
- in Betrieb
- Gemeindegrenzen
- Landkreisgrenzen
- Amtsgrenze Wasserwirtschaftsamt

Maßnahmenvorschläge



- 1 Nummerierung Maßnahmen

Punktueller Maßnahmen:

- (69.1) Wehr/Absturz/Durchlassbauwerk rückbauen
- (69.2) Wehr/Absturz/Durchlassbauwerk ersetzen durch ein passierbares BW (z.B. Sohlgleite)
- (69.3) Passierbares BW (Fischauflageanlage) an einem Wehr/Absturz/Durchlassbauwerk anlegen
- (69.5) sonstige Maßnahmen zur Verbesserung der Durchgängigkeit (z.B. Sohlrampe umbauen/optimieren)
- (77.3) Geschiebe aus Stauanlagen, Auflandungsstrecken einbringen/umsetzen

Lineare Maßnahmen:

- (70.2) Massive Sicherungen (Ufer/Sohle) beseitigen/reduzieren
- (70.3) Ergänzende Maßnahmen zum Initiieren eigendynamischer Gewässerentwicklung (z.B. Strömungslenker einbauen)
- (72.1) Gewässerprofil naturnah umgestalten
- (72.2) Naturnahen Gewässerlauf anlegen (Neuanlage oder Reaktivierung)
- (61) Mindestwasserabfluss sicherstellen
- Grunderwerb geplant

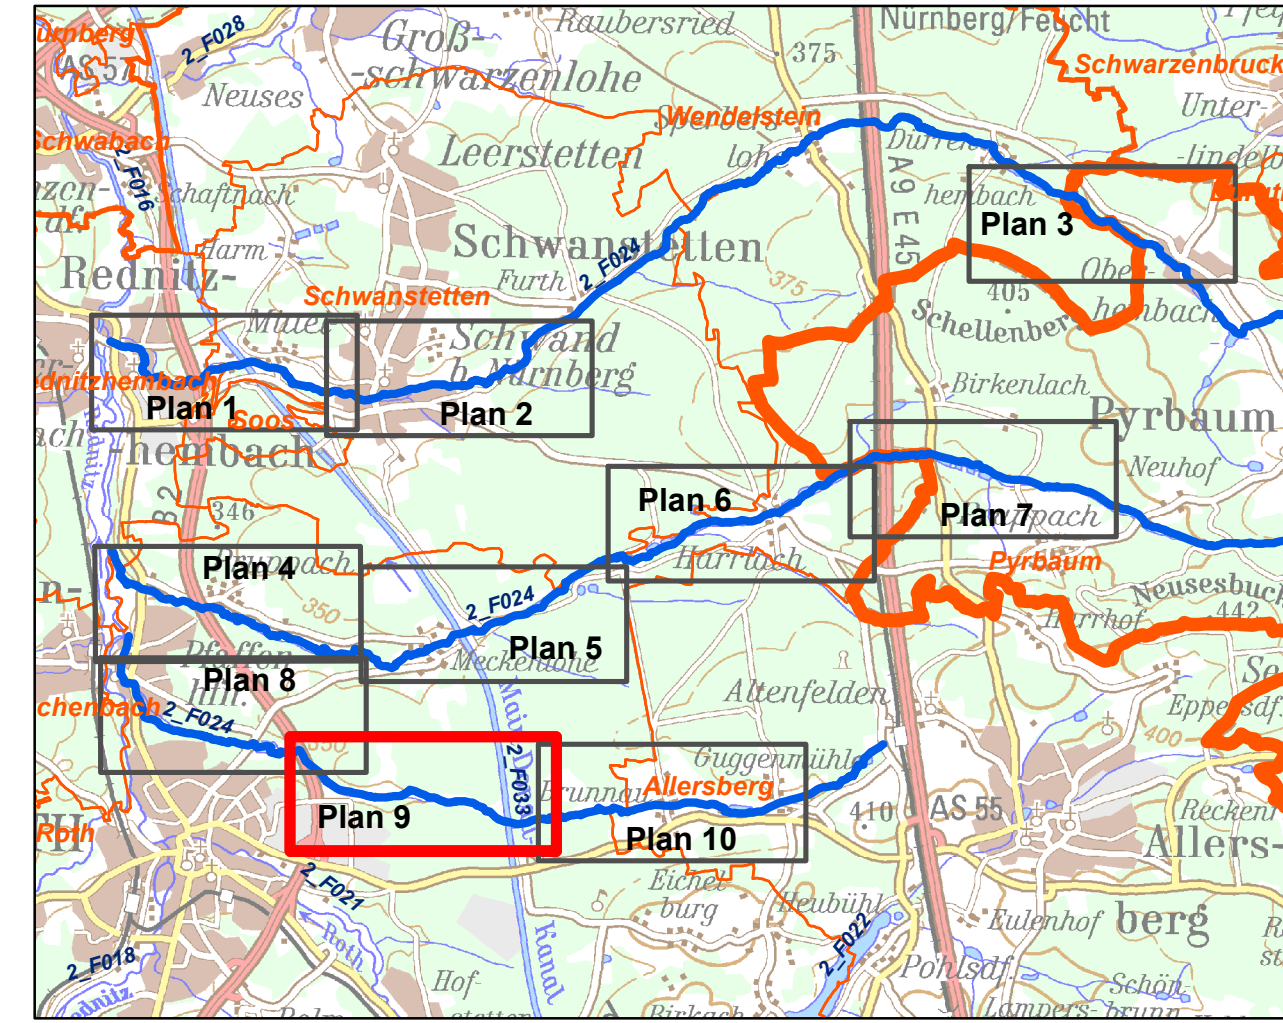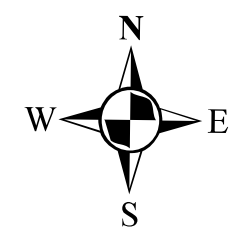

Vorhaben: Umsetzungskonzept 2_F024 Hembach, Finsterbach, Brunnbach		Anlage: 4.9
Vorhabensträger: Wasserwirtschaftsamt Nürnberg		Plan-Nr.:
Landkreis: Roth, Neumarkt i.d.Opf.		
Gemeinden:		
Maßstab: 1: 5.000 Detailplan 9 Maßnahmen		Datum, Name:
Wasserwirtschaftsamt Nürnberg		entw. Jan 2019 Hegele
Entwurfsverfasser:		gez. Jan 2019 Hegele
Datum		gepr. Jan 2019 Winkelmeir
Unterschrift		