



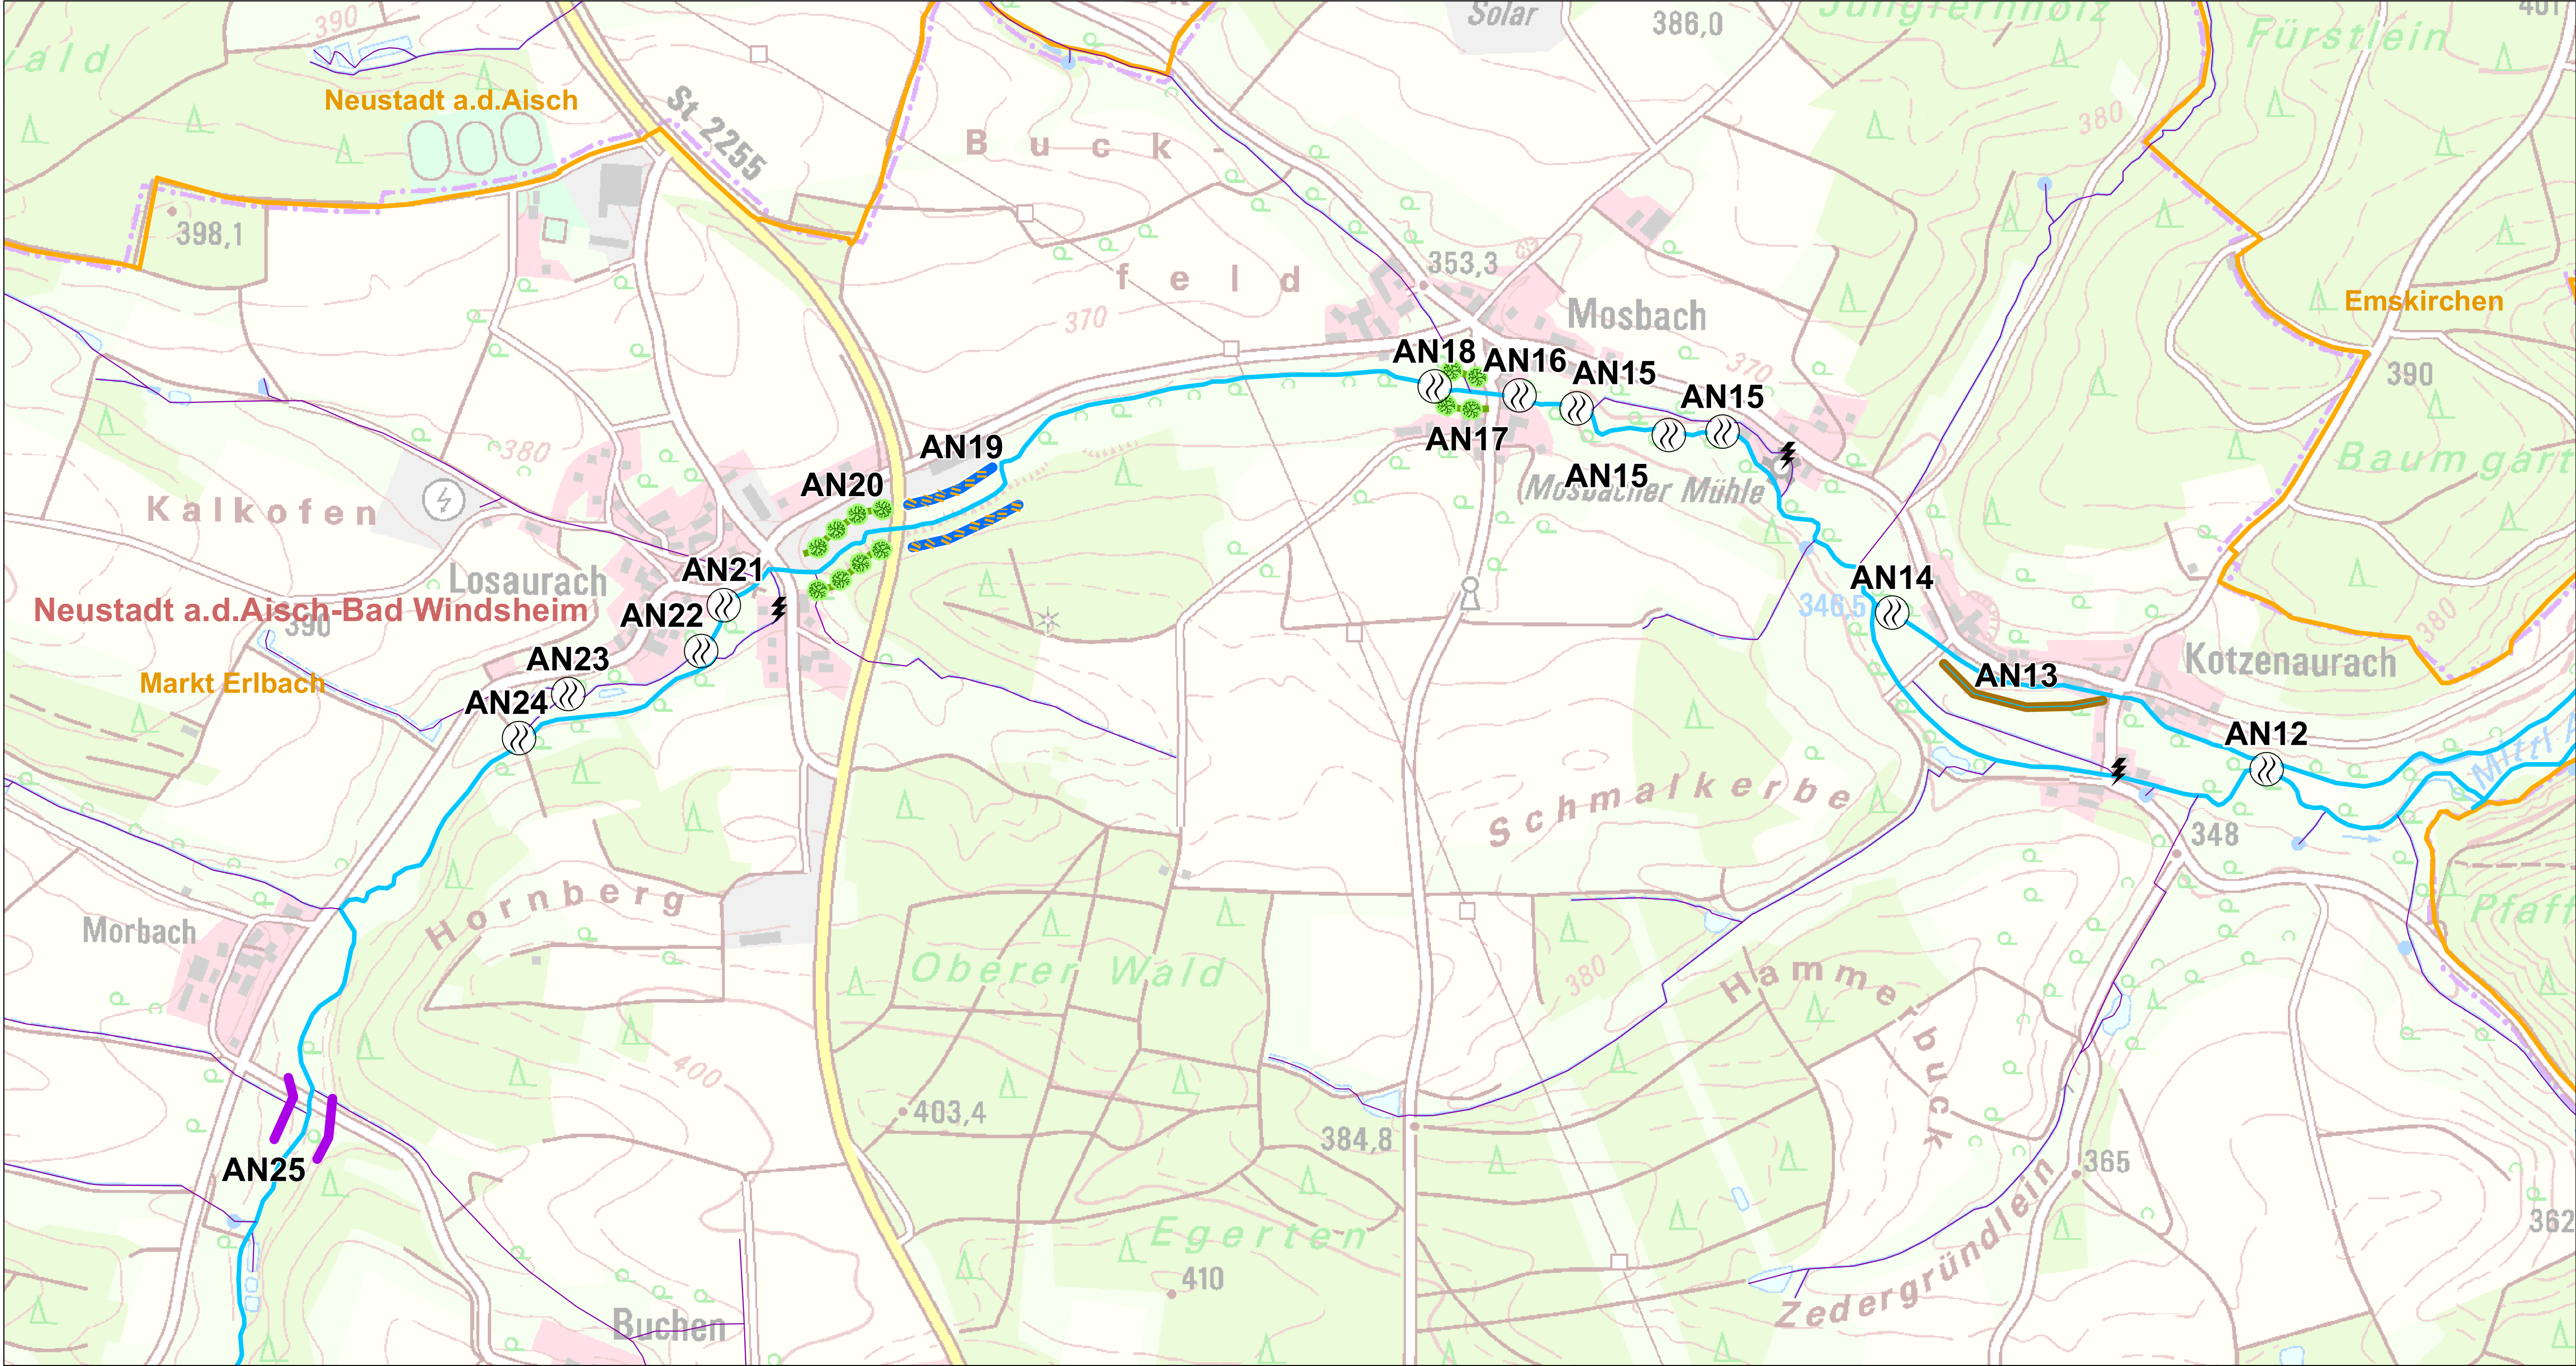


Legende

- operative Messstellen WRRL
- Fische
 - Makrozoobenthos, Makrophyten-Phytobenthos
- Wasserkraftanlagen
- in Betrieb
 - nicht in Betrieb
- Funktionsabschnitte
- naturnahe Gewässerabschnitte (Strahlursprung; vgl. Kap. 3.2 Textteil)
 - strukturell beeinträchtigte Gewässerabschnitte (Strahlweg)
 - Gewässerabschnitt mit bereits durchgeführter Maßnahme
- Gewässer
- Main-Donau-Kanal
 - Gew. 1. Ordnung
 - Gew. 2. Ordnung
 - Gew. 3. Ordnung (Bestandteil des FWK)
 - Gew. 3. Ordnung
 - Flusskilometrierung (bei Gew. II. Ord.)
- Grenzen
- Gemeindegrenzen
 - Landkreisgrenzen
 - Amts-grenze Wasserwirtschaft
 - Liegenschaften WWA

- Maßnahmenvorschläge
- Punktueller Maßnahmen mit Nummerierung lt. Text
- 69: Maßnahmen zur Herstellung/Verbesserung der linearen Durchgängigkeit
 - 69.2: Wehr/Absturz/Durchlassbauwerk ersetzen durch ein passierbares BW (z.B. Sohlgleite)
 - 69.3: Passierbares BW (Umgehungsgewässer, Fischauf- und abstiegsanlage) an einem Wehr/Absturz/Durchlassbauwerk anlegen
 - 69.5: sonstige Maßnahmen zur Verbesserung der Durchgängigkeit (z.B. Sohlrampe umbauen/optimieren)
 - 61: Maßnahmen zur Gewährleistung des erforderlichen Mindestabflusses
- Lineare Maßnahmen mit Nr. lt. Text
- 70.2: Massive Sicherungen (Ufer/Sohle) beseitigen/reduzieren
 - 70.3: Ergänzende Maßnahmen zum Initiieren eigendynamischer Gewässerentwicklung (z. B. Strömungslenker einbauen)
 - 71: Punktueller Verbesserung durch Strukturelemente innerhalb des vorhandenen Gewässerprofils
 - 72.2: Naturnahen Gewässerlauf anlegen (Neuanlage oder Reaktivierung)
 - 73.1: Ufergehölzsaum herstellen oder entwickeln
 - 73.2: Hochstaudenflur/Röhricht herstellen oder entwickeln
 - 74.1: Primäraue naturnah wiederherstellen
 - geplanter Flächenerwerb
- Wenn kein konkreter Flächenerwerb verzeichnet ist, wird für die Maßnahmen von folgendem Flächenbedarf ausgegangen:
Code 70.2 / 70.3: Breite 20m; Code 73.1 / 73.2: Breite 10m

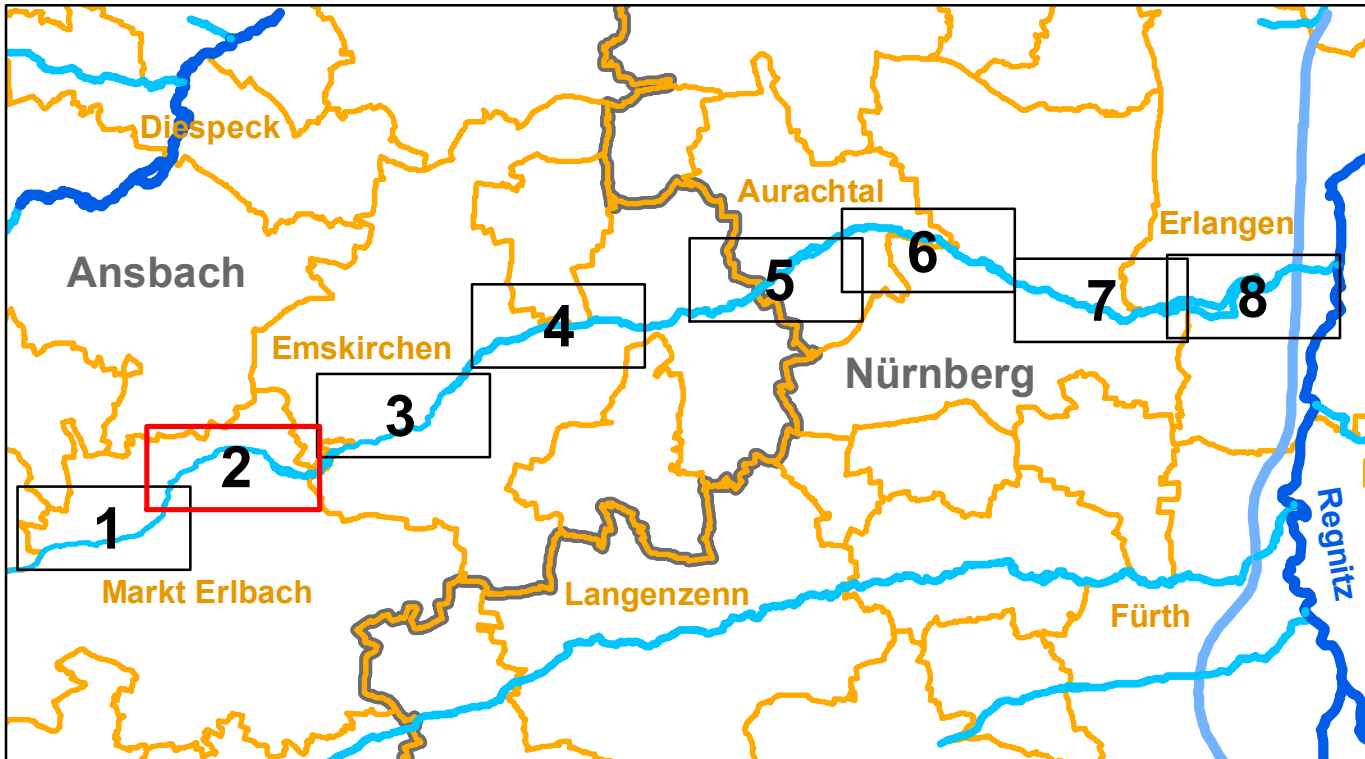

Vorhaben:		Anlage:	
Umsetzungskonzept WRRL FWK 2_F050: Mittlere Aurach bis Mündung in die Regnitz		4.2	
Vorhabensträger:		Plan-Nr.:	
Landkreis:			
Gemeinde:			
Maßstab:		Stand:	November 2017
1:5.000	Detailplan 2, Maßnahmen		
Wasserwirtschaftsamt Nürnberg		Datum, Name	
Entwurfsverfasser:		entworfen	Juli 16, Stöger
Datum		gezeichnet	Nov 17, Stöger
Unterschrift		geprüft	Nov 17, Röder

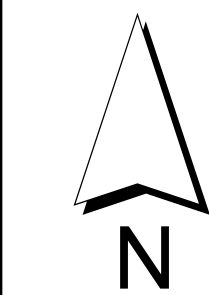

Quellenhinweis
Geofachdaten: Wasserwirtschaftsamt Nürnberg
Geobasisdaten: © Landesamt für Vermessung

