

Legende

Ausschnitt Detailplan mit Bezeichnung

operative Messstellen WRRL

- * **Fische**
- * **Makrozoobenthos, Makrophyten-Phytobenthos**

Wasserkraftanlagen

-  in Betrieb
 nicht in Betrieb

Funktionsabschnitte

- naturnahe Gewässerabschnitte (Strahlursprung; vgl. Kapitel 3.2 Textteil)
- strukturell beeinträchtigte Gewässerabschnitte (Strahlweg)
- Gewässerabschnitt mit bereits durchgeführter Maßnahme

Gewässer

- Main-Donau-Kanal
- Gew. 1. Ordnung
- Gew. 2. Ordnung
- Gew. 3. Ordnung (Bestandteil des FWK)
- Gew. 3. Ordnung
- Flusskilometrierung (bei Gew. II. Ord.)

Grenzen

-  Gemeindegrenzen
 Landkreisgrenzen
 Amtsgrenze Wasserwirtschaft




Hydromorphologische Maßnahmen nach bayerischem Maßnahmenkatalog:

Punktuelle Maßnahmen mit Nummerierung lt. Text

- 69: Maßnahmen zur Herstellung/Verbesserung der linearen Durchgängigkeit
- 69.2: Wehr/Absturz/Durchlassbauwerk ersetzen durch ein passierbares BW (z.B. Sohlgleite)
- 69.3: Passierbares BW (Umgebungsgewässer, Fischauflauf und -abstiegsanlage) an einem Wehr/Absturz/Durchlassbauwerk anlegen
- 69.5: sonstige Maßnahmen zur Verbesserung der Durchgängigkeit (z.B. Sohlrampe umbauen/optimieren)
- 61: Maßnahmen zur Gewährleistung des erforderlichen Mindestabflusses

Lineare Maßnahmen mit Nr. lt. Text

-  70.2: Massive Sicherungen (Ufer/Sohle) beseitigen/reduzieren
-  70.3: Ergänzende Maßnahmen zum Initiieren eigendynamischer Gewässerentwicklung (z. B. Strömungsenker einbauen)
-  71: Punktuelle Verbesserung durch Strukturelemente innerhalb des vorhandenen Gewässerprofils
-  72.2: Naturnahen Gewässerlauf anlegen (Neuanlage oder Reaktivierung)
-  73.1: Ufergehölzsaum herstellen oder entwickeln
-  73.2: Hochstaudenflur/Röhricht herstellen oder entwickeln
-  74.1: Primäraue naturnah wiederherstellen

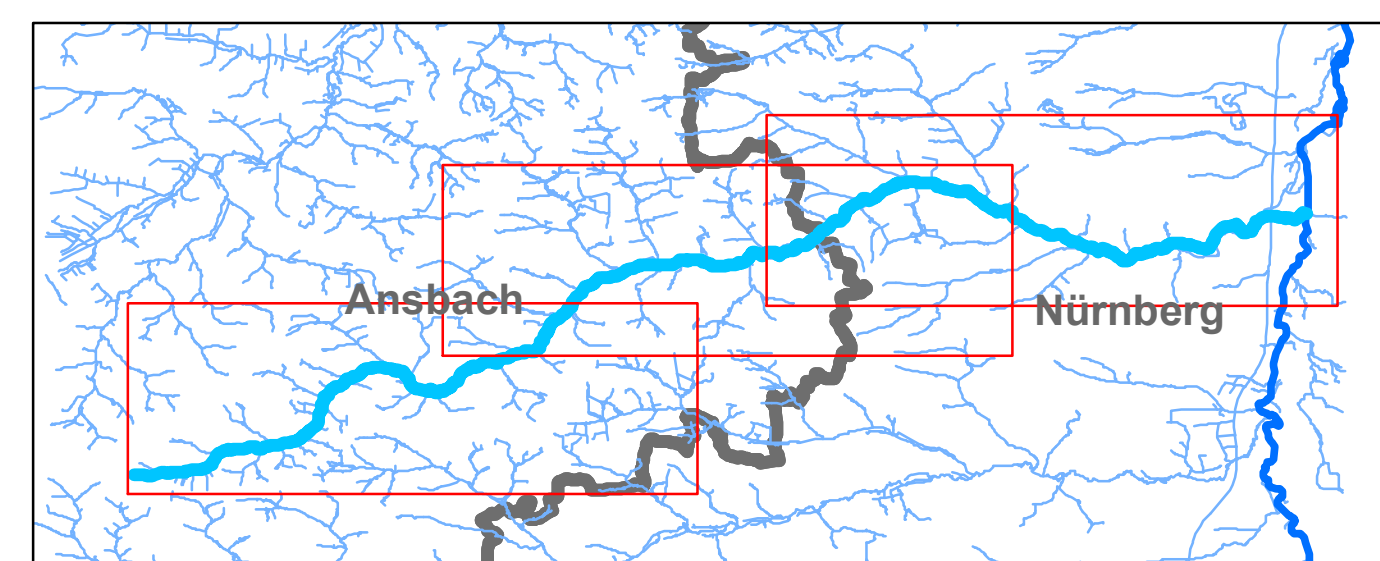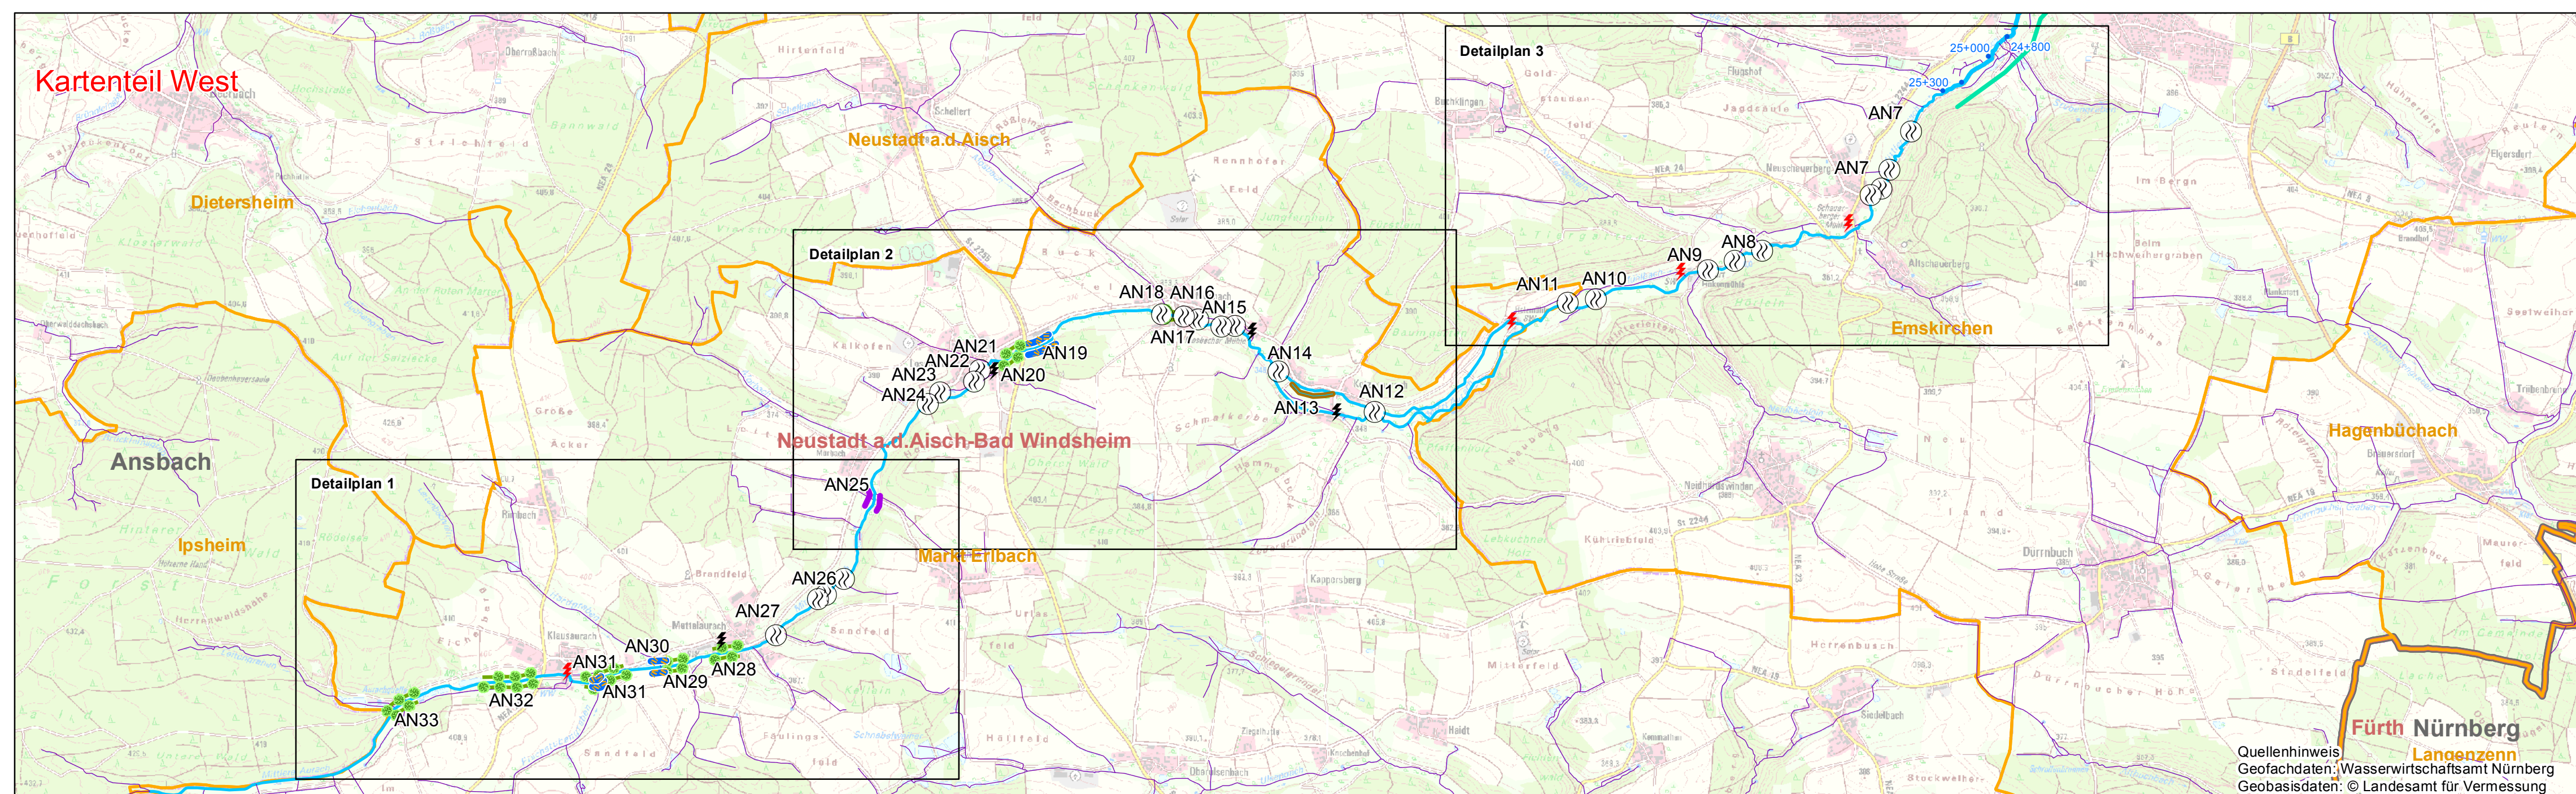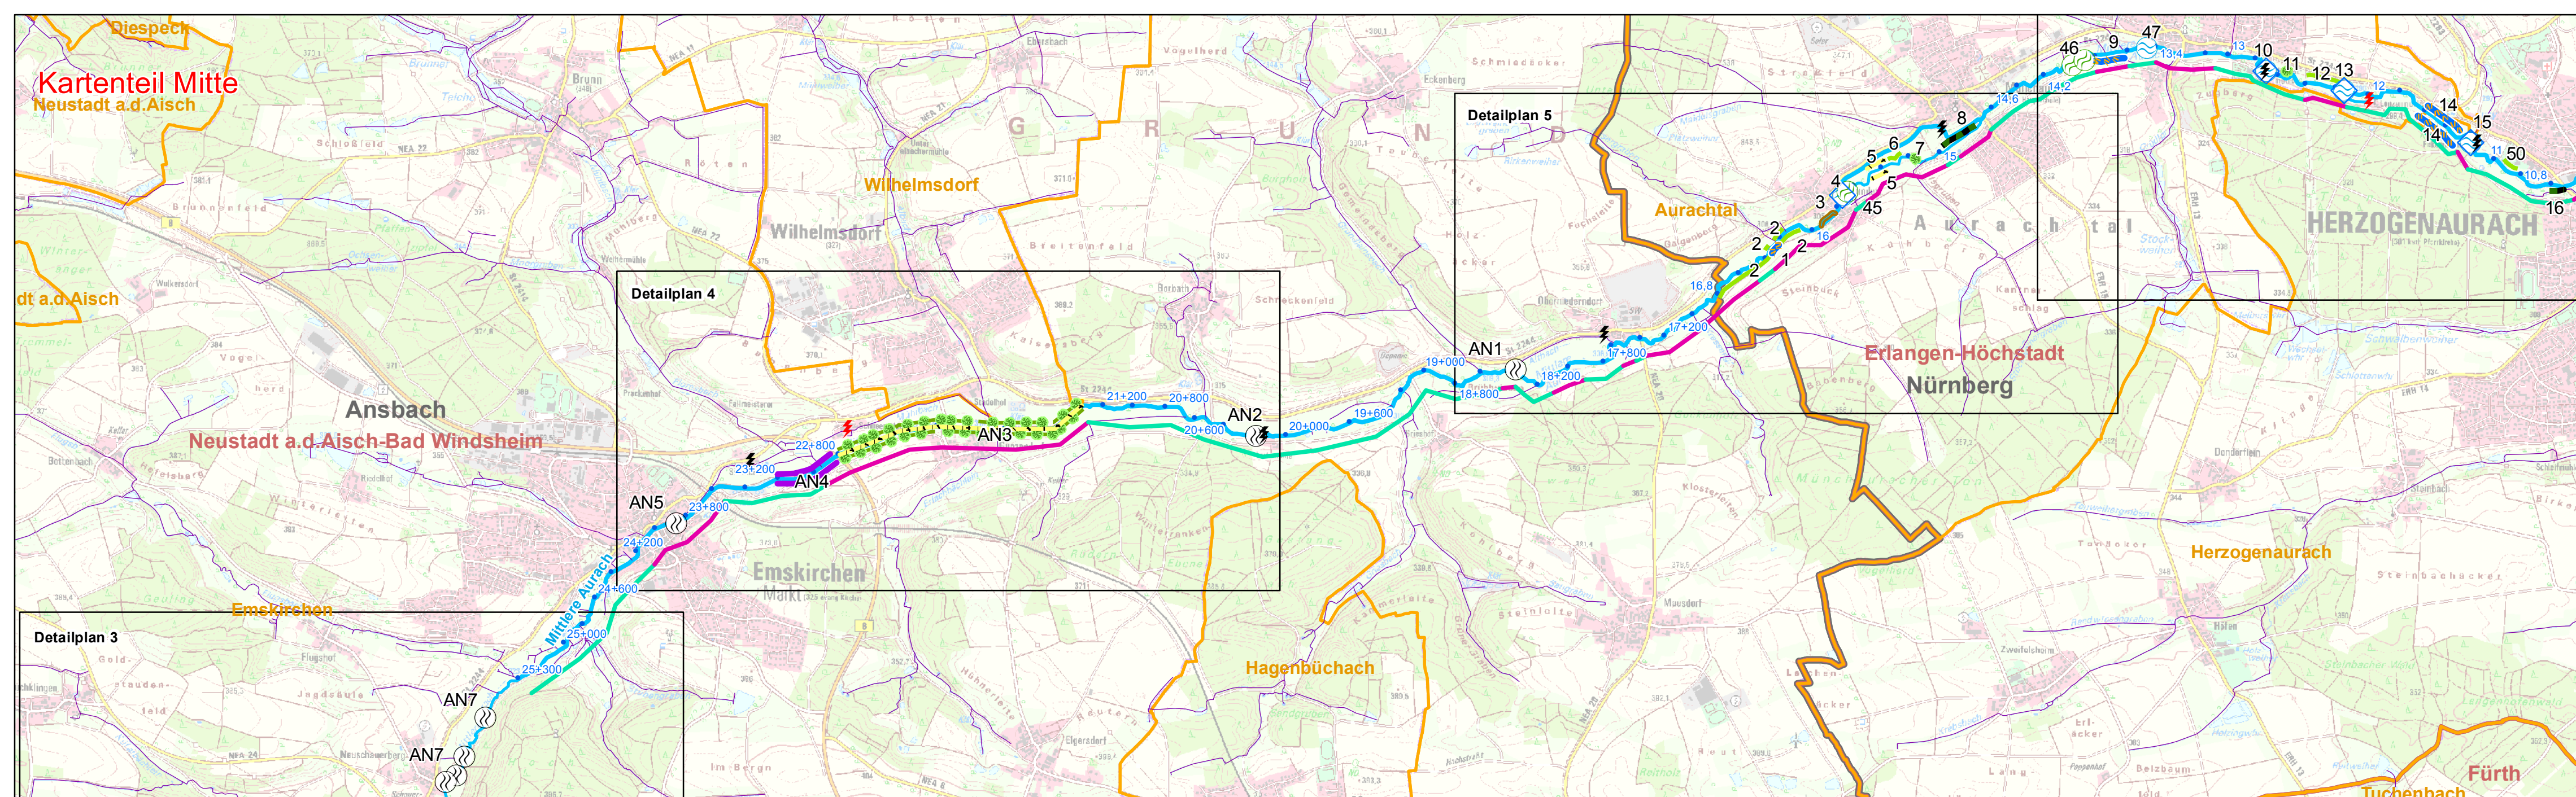

Vorhaben:		Umsetzungskonzept WRRL FWK 2_F050: Mittlere Aurach bis Mündung in die Regnitz		Anlage: 4	
Vorhabensträger:		WWA Nürnberg		Plan-Nr.:	
Landkreis:		Erlangen (Stadt), Erlangen-Höchstadt, Neustadt a.d. Aisch-Bad Windsheim			
Gemeinde:		Aurachtal, Emskirchen, Erlangen, Herzogenaurach, Ipsheim, Markt Erlbach			
Maßstab:		1:25.000		Übersicht Maßnahmen	
				Stand:	November 2017
Wasserwirtschaftsamt Nürnberg Entwurfsverfasser: ÖKON GmbH, 93183 Kallmünz					
Datum		Unterschrift			Datum, Name
				entworfen	Juli 16, Stöger
				gezeichnet	Nov 17, Stöger
				geprüft	Nov 17, Röder