


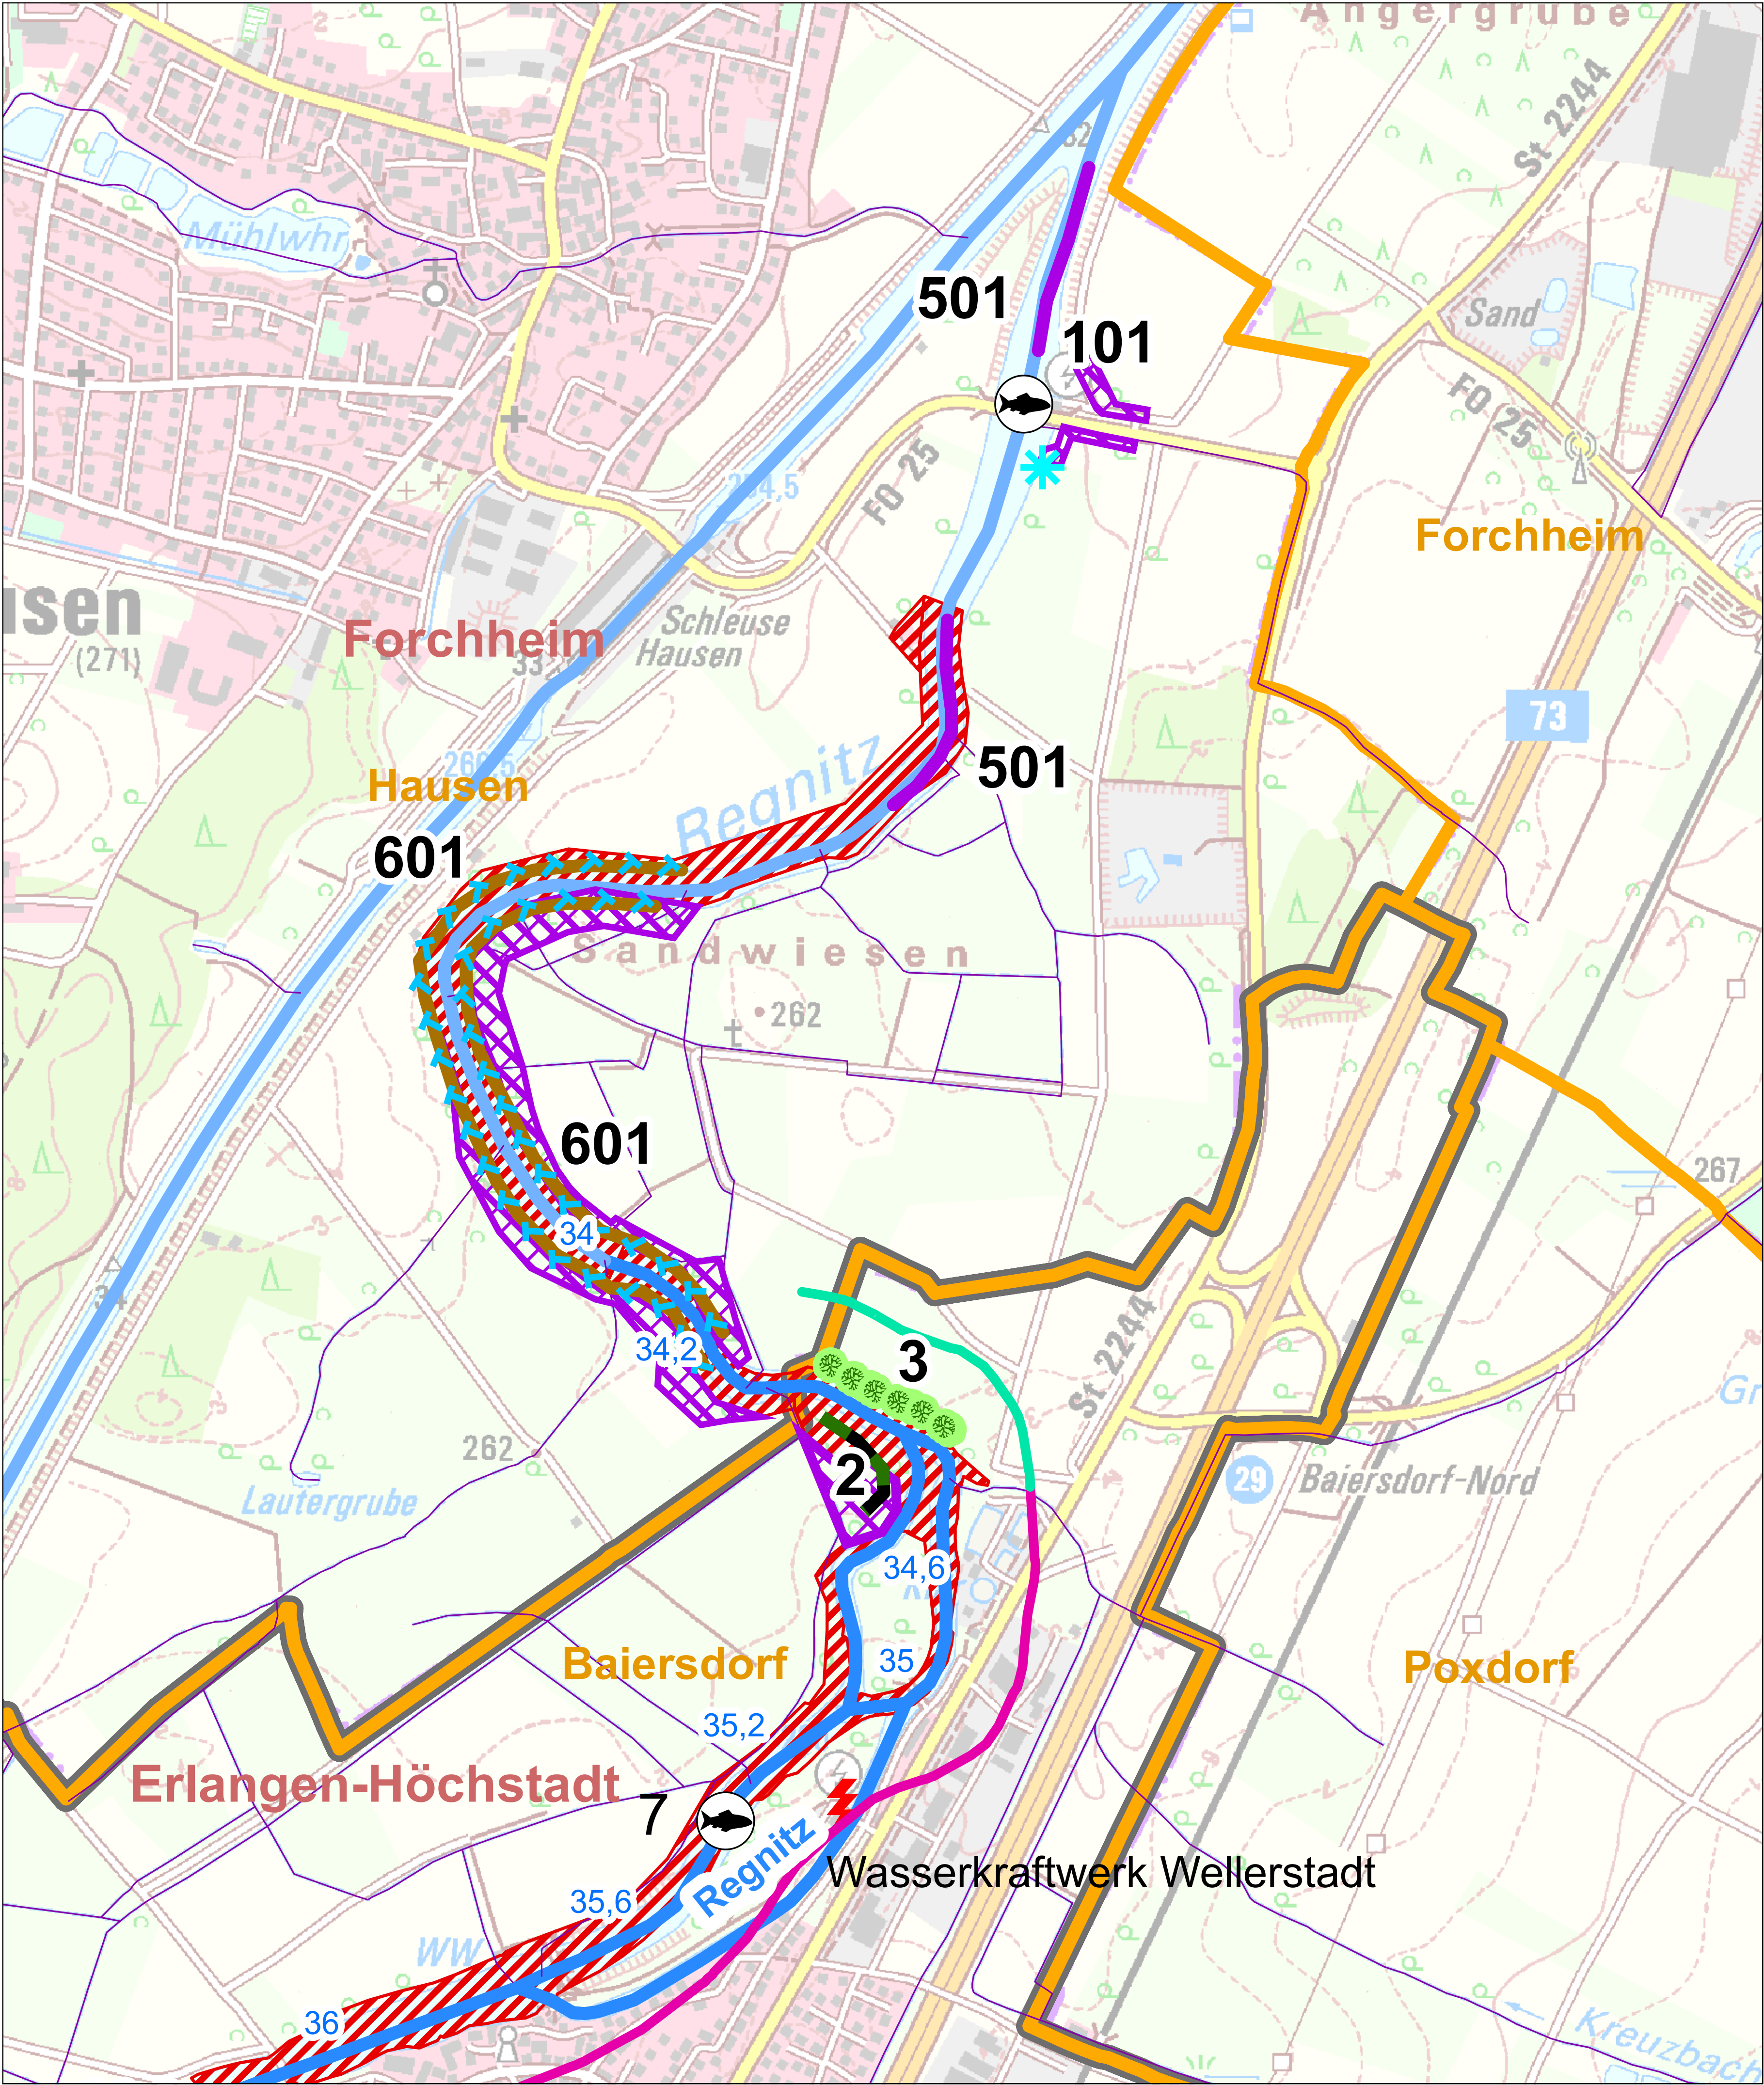

Legende

operative Messstellen WRRL

- makrozoobenthos, Makrophyten-Phytobenthos, Fische
- Phytoplankton

Wasserkraftanlagen

- in Betrieb
- nicht in Betrieb

Funktionsabschnitte

- naturnahe Gewässerabschnitte (Strahlursprung)
- strukturell beeinträchtigte Gewässerabschnitte (Strahlweg)

Gewässer

- Main-Donau-Kanal
- Gew. 1. Ordnung
- Gew. 2. Ordnung
- Gew. 3. Ordnung (Bestandteil des FWK)
- Gew. 3. Ordnung
- Flusskilometrierung

Grenzen

- Gemeindegrenzen
- Landkreisgrenzen
- Amtsgrenze Wasserwirtschaft
- Liegenschaften Wasserwirtschaftsamt


Punktuellen Maßnahmen mit Nr. lt. Text

- 69.3: Passierbares BW (Umgebungsgewässer, Fischaufstiegsanlage an einem Wehr/Absturz/Durchlassbauwerk anlegen)
- 69.4: Umgebungsgewässer, Fischaufstiegsanlage an einem Wehr/Absturz/Durchlassbauwerk umbauen/optimieren


Lineare Maßnahmen mit Nr. lt. Text

- 70.2: Massive Sicherungen (Ufer/Sohle) beseitigen/reduzieren
- 70.3: Ergänzende Maßnahmen zum Initiieren eigendynamischer Gewässerentwicklung (z. B. Strömunglenker einbauen)
- 71.1: Punktuelle Verbesserung durch Strukturelemente innerhalb des vorhandenen Gewässerprofils
- 72.1: Gewässerprofil naturnah umgestalten
- 72.2: Naturnahen Gewässerlauf anlegen (Neuanlage oder Reaktivierung)
- 73.1: Ufergehölzsaum herstellen oder entwickeln
- 74.1: Primäraue naturnah wiederherstellen
- 74.2: Primäraue naturnah entwickeln
- 74.4: Auegewässer entwickeln
- Flächenerwerb

Für die Maßnahmen wird ansonsten von folgendem Flächenbedarf ausgegangen:
Code 70.2 / 70.3: Breite 20m;
Code 73.1: Breite 10m

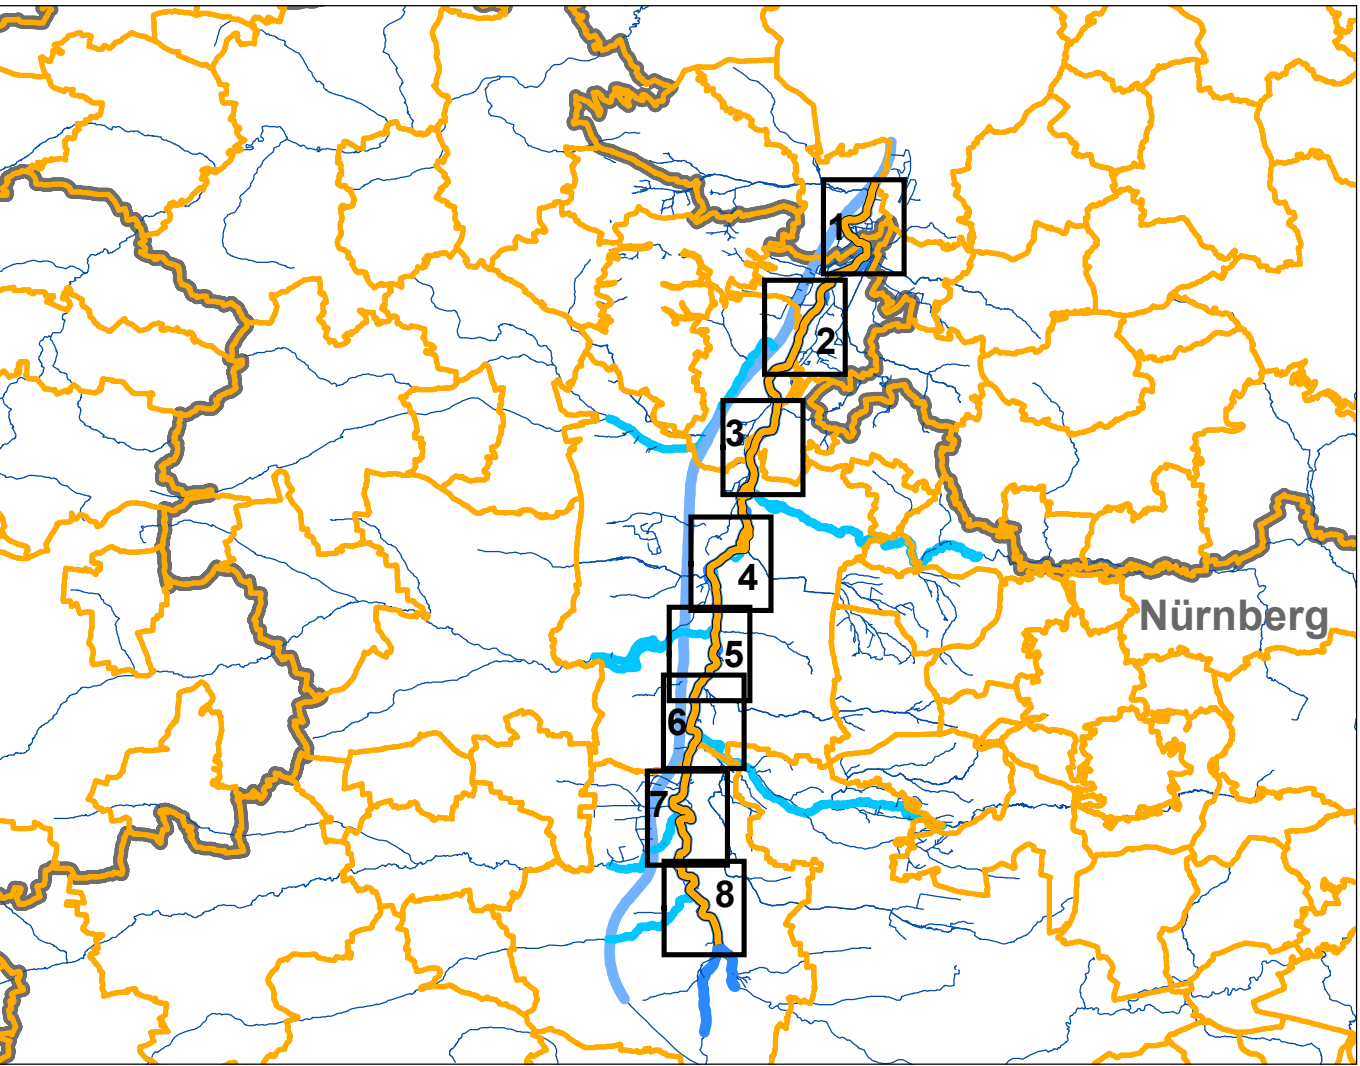

Vorhaben: Umsetzungskonzept WRRL FWK 2_F044: Regnitz vom Zusammenfluss von Rednitz und Pegnitz bis Zusammen- fluss mit Main-Donau-Kanal		Anlage: 4.1	
Vorhabensträger: WWA Nürnberg		Plan-Nr.:	
Landkreis:	Fürth (Stadt), Erlangen (Stadt), Erlangen-Höchstadt, Forchheim		
Gemeinde/Stadt:	Baiersdorf, Bubenreuth, Erlangen, Fürth, Hausen, Möhrendorf		
Maßstab: 1 : 5.000	Detailplan 1, Maßnahmen	Stand:	Januar 2020
Wasserwirtschaftsamt Nürnberg			
Verfasser:	ÖKON GmbH, 93183 Kallmünz		Name
		entworfen:	Stöger
		gezeichnet:	
Datum	Unterschrift	geprüft:	Röder

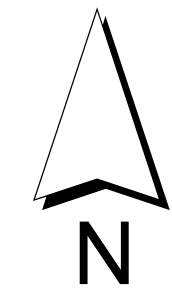

Quellenhinweis
Geofachdaten: Wasserwirtschaftsamt Nürnberg
Geobasisdaten: © Landesamt für Vermessung