


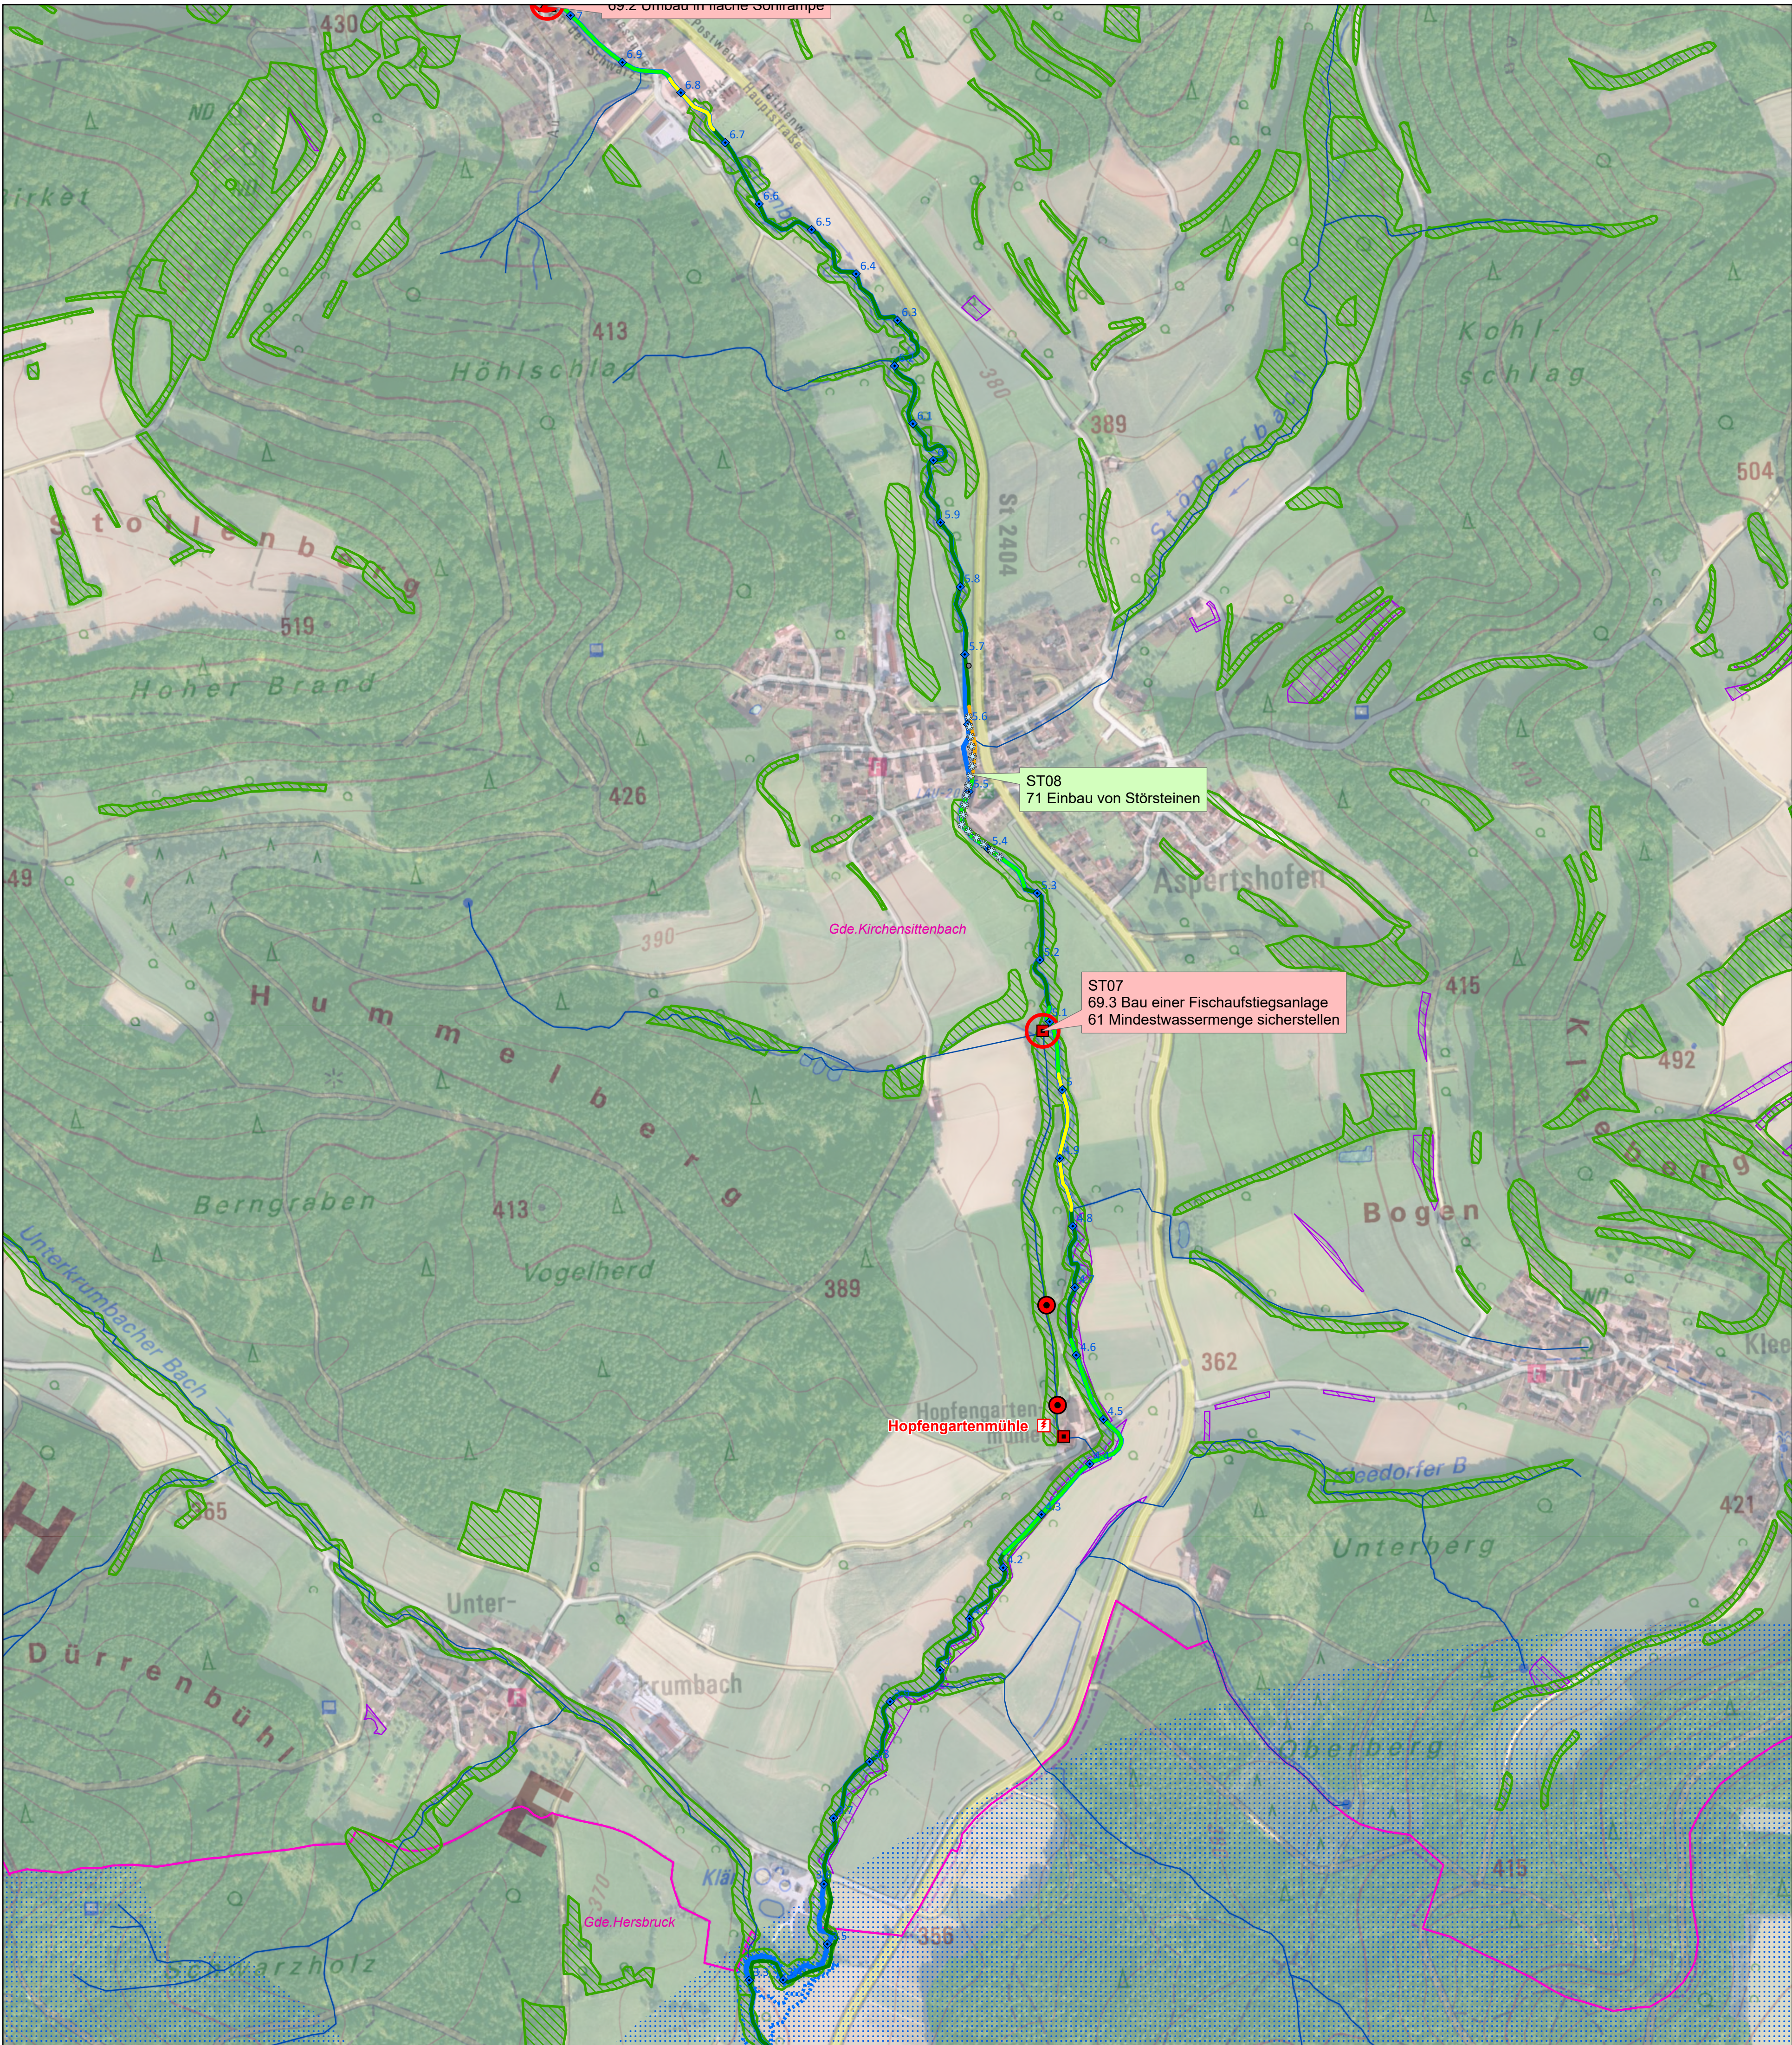

Legende

Bestand

Flusswasserkörper

Gewässernetz

Flusskilometer

Messstellen

Gewässerstruktur

1 - unverändert

2 - gering verändert

3 - mäßig verändert

4 - deutlich verändert

5 - stark verändert

6 - sehr stark verändert

7 - vollständig verändert

Querbauwerke und Aufstiegsanlagen

Durchlass/ Verrohrung

Wehranlage

Absturz / Sohlrampe

mangelhaft durchgängig

nicht durchgängig

Flächen der Wasserwirtschaftsverwaltung

kommunale Flächen - nachrichtlich

Landkreisgrenzen

Gemeindegrenzen

Ökoflächenkataster-Flächen

kartierte Biotope

Feldvogelkultise Kiebitz

Natura2000 FFH-Gebiet

Wasserwiesen

Überschungsungsgebiete

Wasserschutzgebiete

Planung

Maßnahme Durchgängigkeit (By-Code und Beschreibung)

Maßnahme Gewässerstruktur (By-Code und Beschreibung)

69 Durchgängigkeit herstellen

70.2 Verbau entnehmen

70.3 Einbau von Strömungslenkern

71 Einbau von Strukturelementen


72.2 naturnahen Gewässerlauf anlegen

73.1 Ufergehölzsaum herstellen

73.2 Hochstaudensaum entwickeln

74 naturnahe Aue entwickeln

Grunderwerb

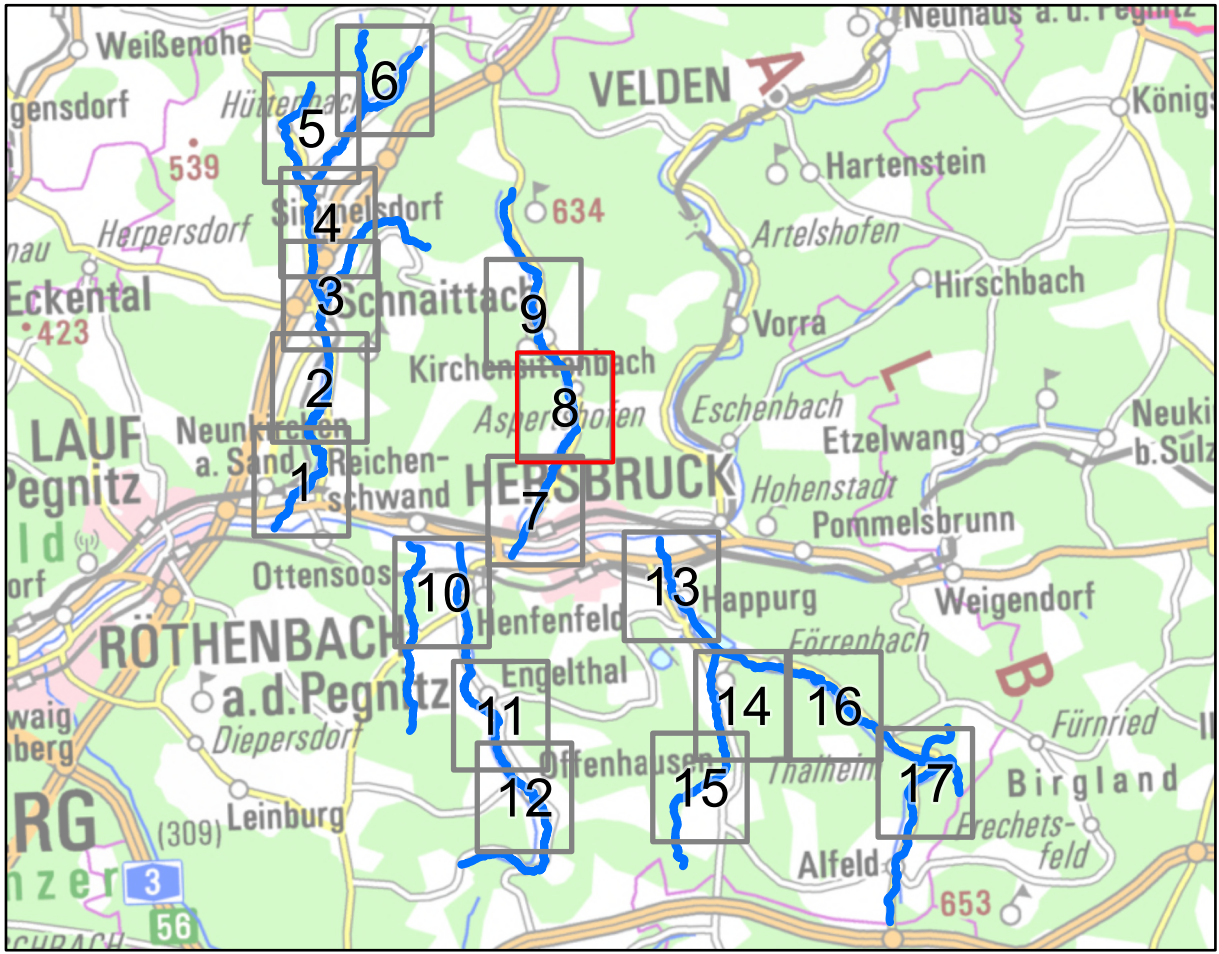

Entwurf

Nachdruck oder Vervielfältigung, auch auszugsweise, nur mit Genehmigung des Herausgebers

Geobasisdaten: Amtliches Liegenschaftskataster-Informationssystem (ALKIS) 1 : 1000
© Bayerische Vermessungsverwaltung (2024)
Fachdaten: Informationssystem Wasserwirtschaft



Vorhaben: Umsetzungskonzept 2_F041 Nebengewässer der Pegnitz von Einmündung Happurger Bach bis Einmündung Schnaittach		Anlage: 4	
Vorhabensträger: Wasserwirtschaftsamt Nürnberg Landkreis: Nürnberger Land Gemeinde: Simmelsdorf, Schnaittach, Neunkirchen a. S., Ottensoos, Kirchensittenbach Hersbruck, Reichenschwand, Henfenfeld, Engelthal, Offenhausen, Happurg, Pommelsbrunn und Alföld		Plan Nr.: 8	
Maßstab: 1:5.000	Maßnahmenplan	Ausgabe vom:	
		Ersatz für:	
		Ursprung:	
Wasserwirtschaftsamt Nürnberg			Datum, Name
Entwurfsverfasser		entworfen	2024, Hegele
		gezeichnet	2024, Hegele
Datum	Unterschrift	geprüft	