



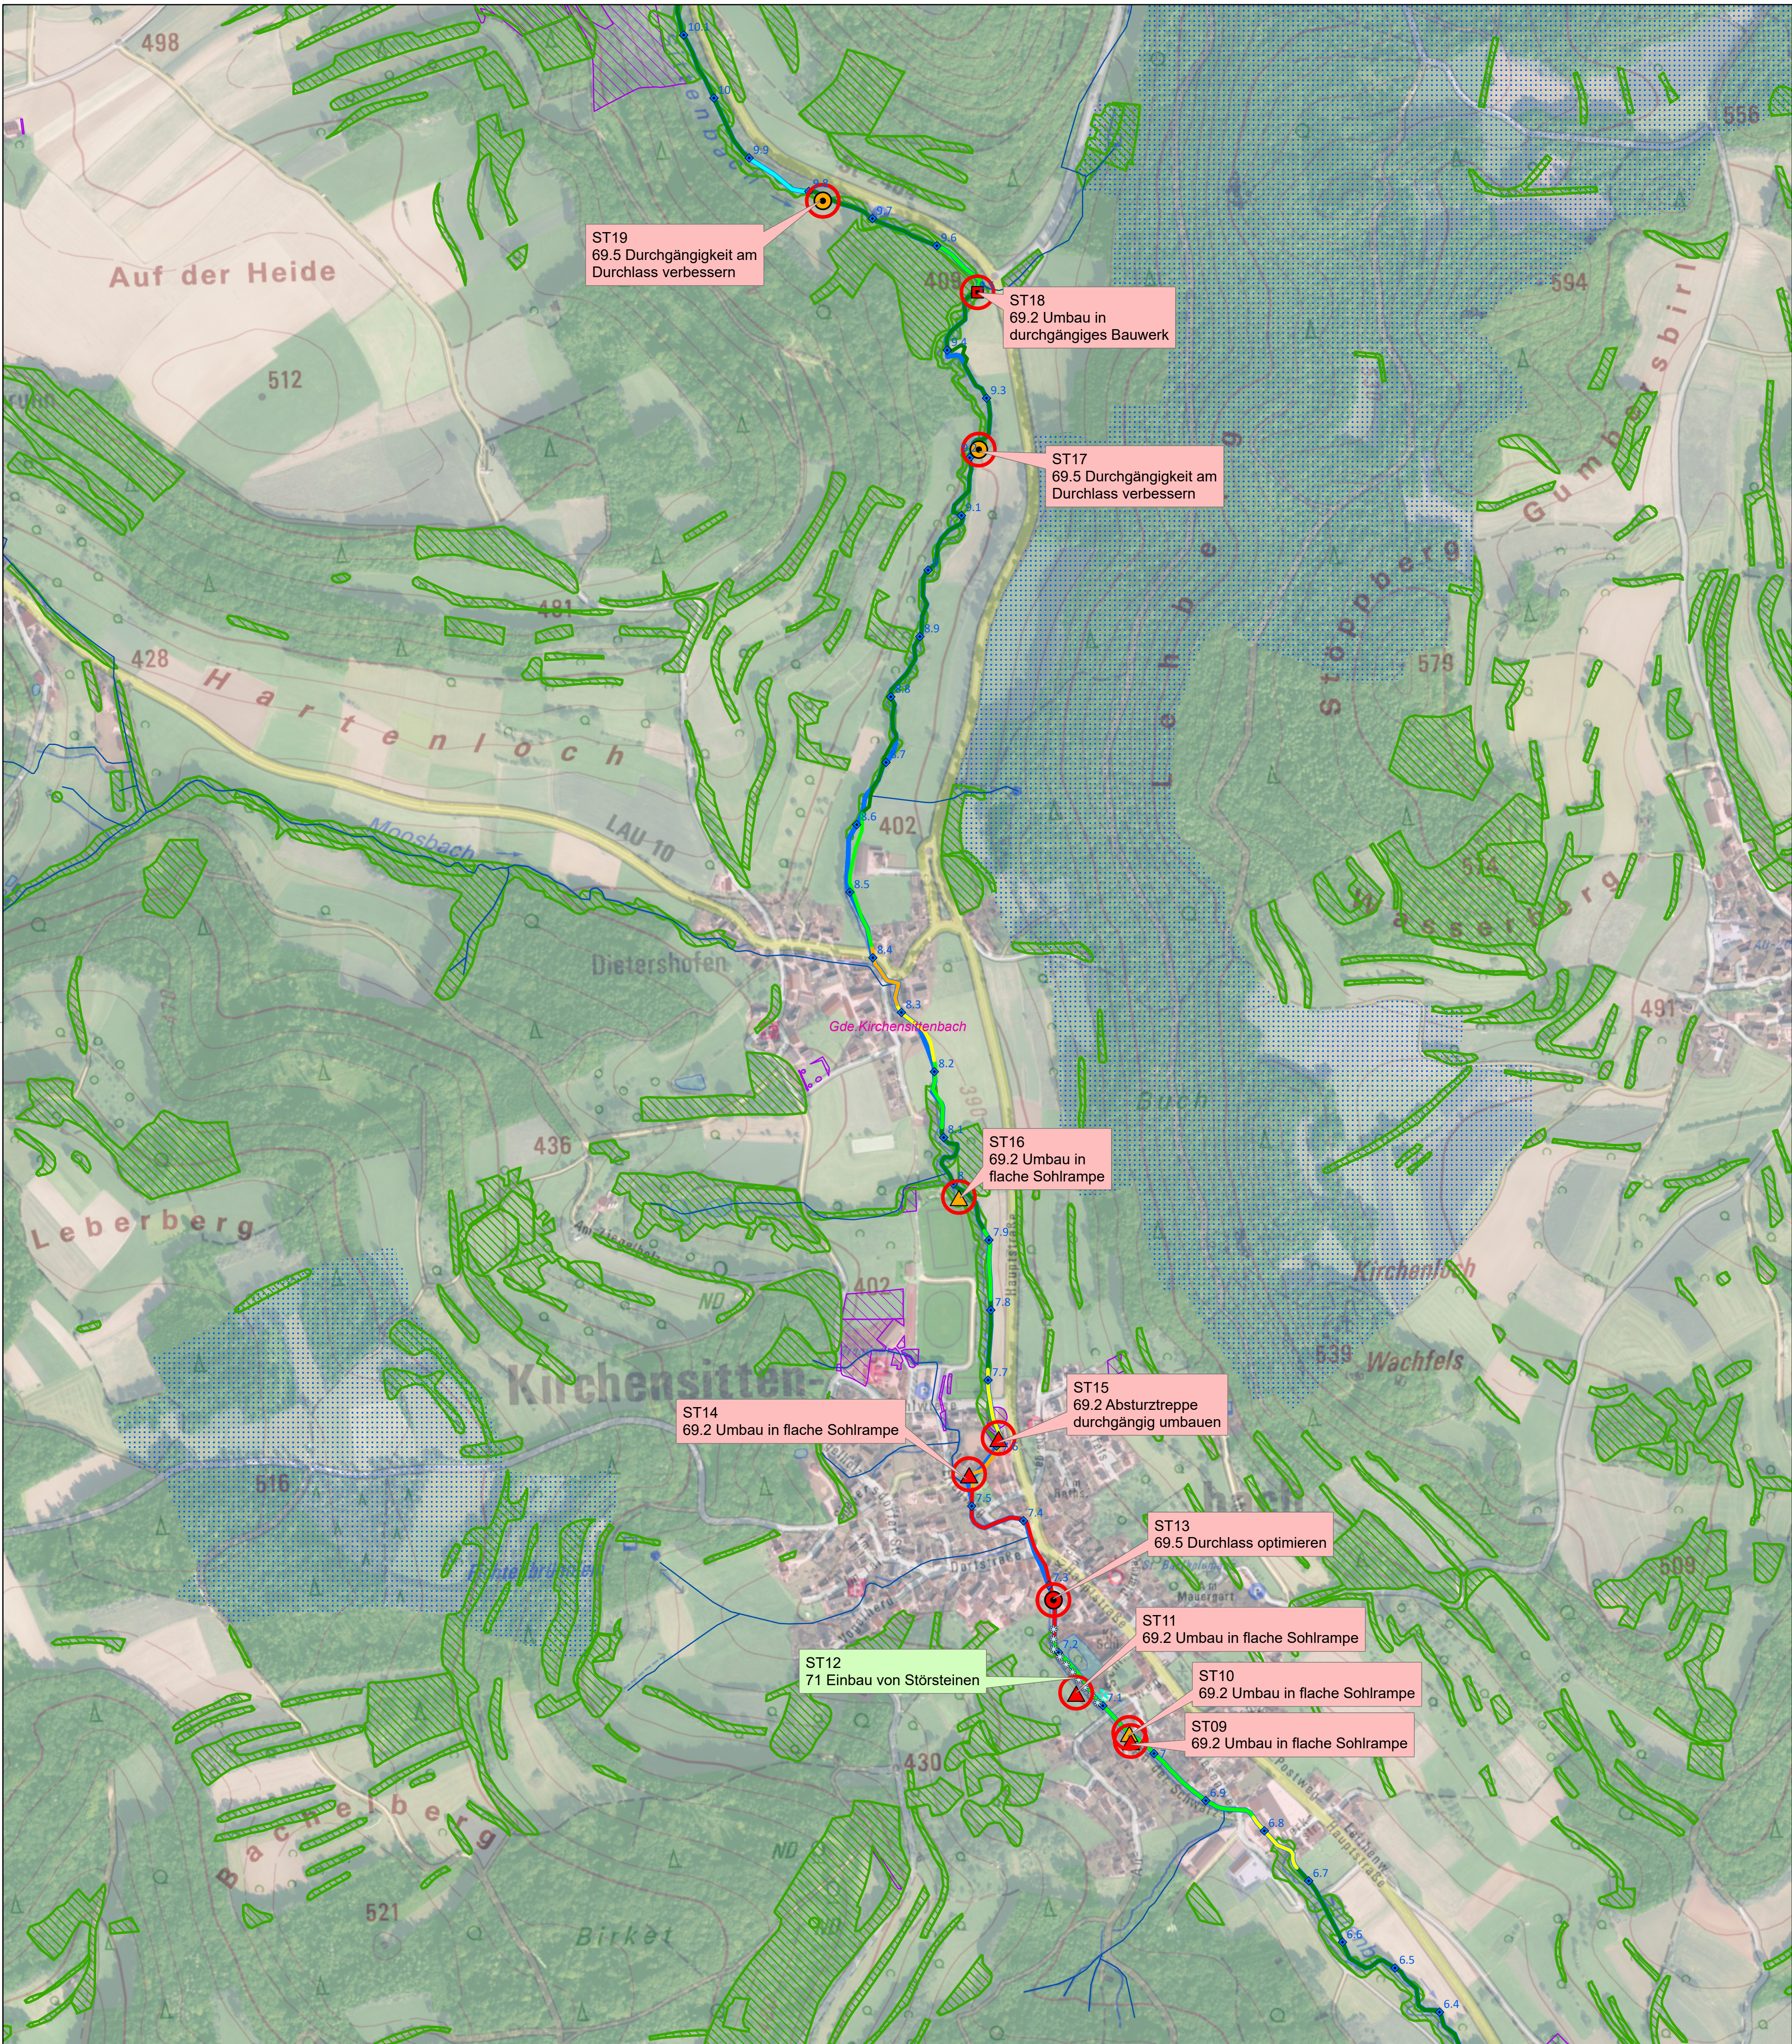

Legende
Bestand
Flusswasserkörper
Gewässernetz
Flusskilometer
Messstellen
Gewässerstruktur
1 - unverändert
2 - gering verändert
3 - mäßig verändert
4 - deutlich verändert
5 - stark verändert
6 - sehr stark verändert
7 - vollständig verändert
Querbauwerke und Aufstiegsanlagen
Durchlass/ Verrohrung
Wehranlage
Absturz / Sohlrampe
mangelhaft durchgängig
nicht durchgängig
Flächen der Wasserwirtschaftsverwaltung
kommunale Flächen - nachrichtlich
Landkreisgrenzen
Gemeinegrenzen
Okoflächenkataster-Flächen
kartierte Biotope
Feldvogelkulisse Kiebitz
Natura2000 FFH-Gebiet
Wässerwiesen
Überschungsungsgebiete
Wasserschutzgebiete
Planung
Maßnahme Durchgängigkeit (By-Code und Beschreibung)
Maßnahme Gewässerstruktur (By-Code und Beschreibung)
69 Durchgängigkeit herstellen
70.2 Verbau entnehmen
70.3 Einbau von Strömungslenkern
71 Einbau von Strukturelementen
72.2 naturnahen Gewässerlauf anlegen
73.1 Ufergehölzsaum herstellen
73.2 Hochstaudensaum entwickeln
74 naturnahe Aue entwickeln
Grunderwerb

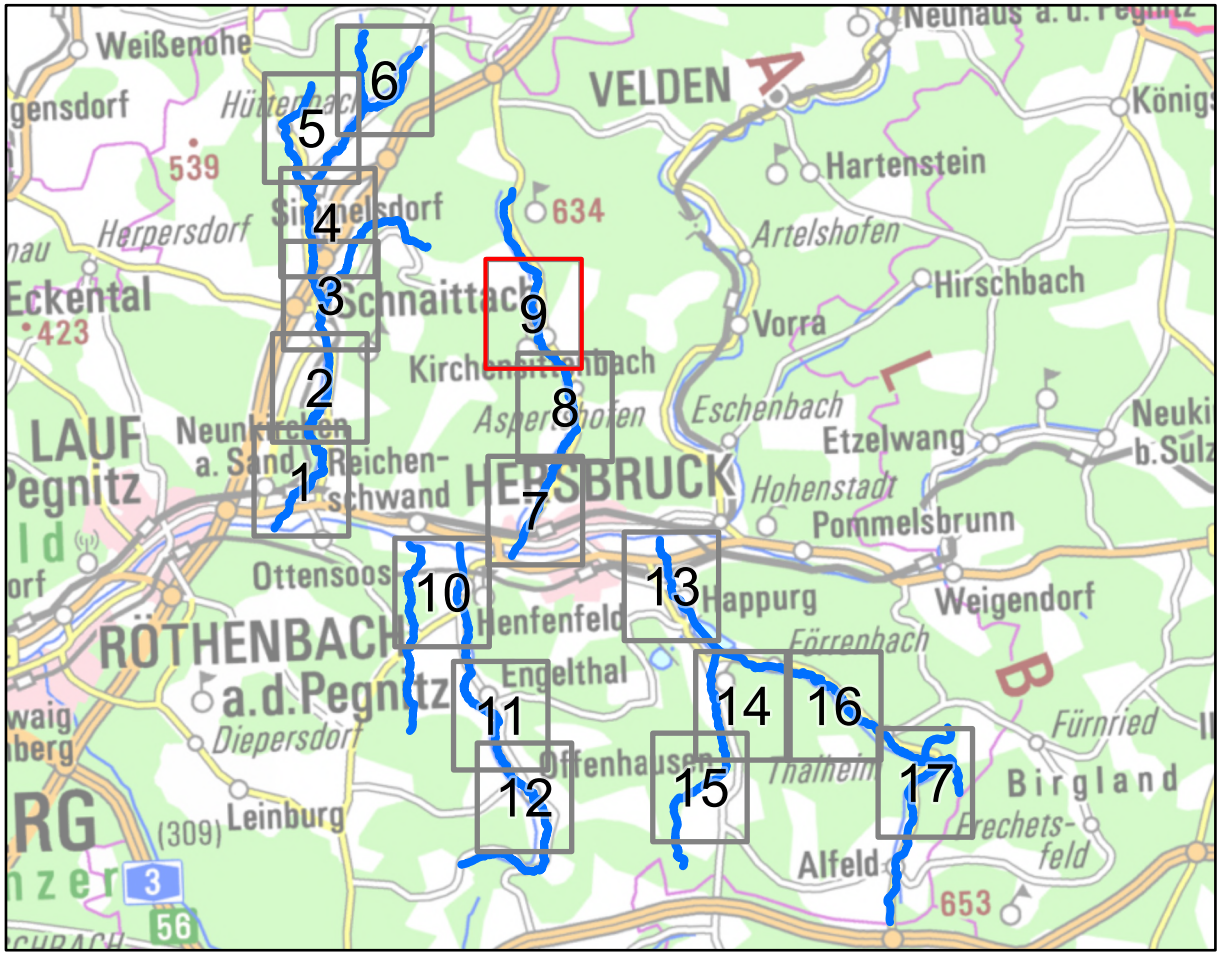

Entwurf

Nachdruck oder Vervielfältigung, auch auszugsweise, nur mit Genehmigung des Herausgebers

Geobasisdaten: Amtliches Liegenschaftskataster-Informationssystem (ALKIS) 1 : 1000
© Bayerische Vermessungsverwaltung (2024)
Fachdaten: Informationssystem Wasserwirtschaft



Vorhaben: Umsetzungskonzept 2_F041 Nebengewässer der Pegnitz von Einmündung Happurger Bach bis Einmündung Schnaittach		Anlage: 4	
Vorhabensträger: Wasserwirtschaftsamt Nürnberg Landkreis: Nürnberger Land Gemeinde: Simmelsdorf, Schnaittach, Neunkirchen a. S., Ottensoos, Kirchensittenbach Hersbruck, Reichenschwand, Henfenfeld, Engelthal, Offenhausen, Happurg, Pommelsbrunn und Alföld		Plan Nr.: 9	
Maßstab: 1:5.000	Maßnahmenplan	Ausgabe vom:	
		Ersatz für:	
		Ursprung:	
Wasserwirtschaftsamt Nürnberg			Datum, Name
Entwurfsverfasser		entworfen	2024, Hegele
		gezeichnet	2024, Hegele
Datum	Unterschrift	geprüft	