


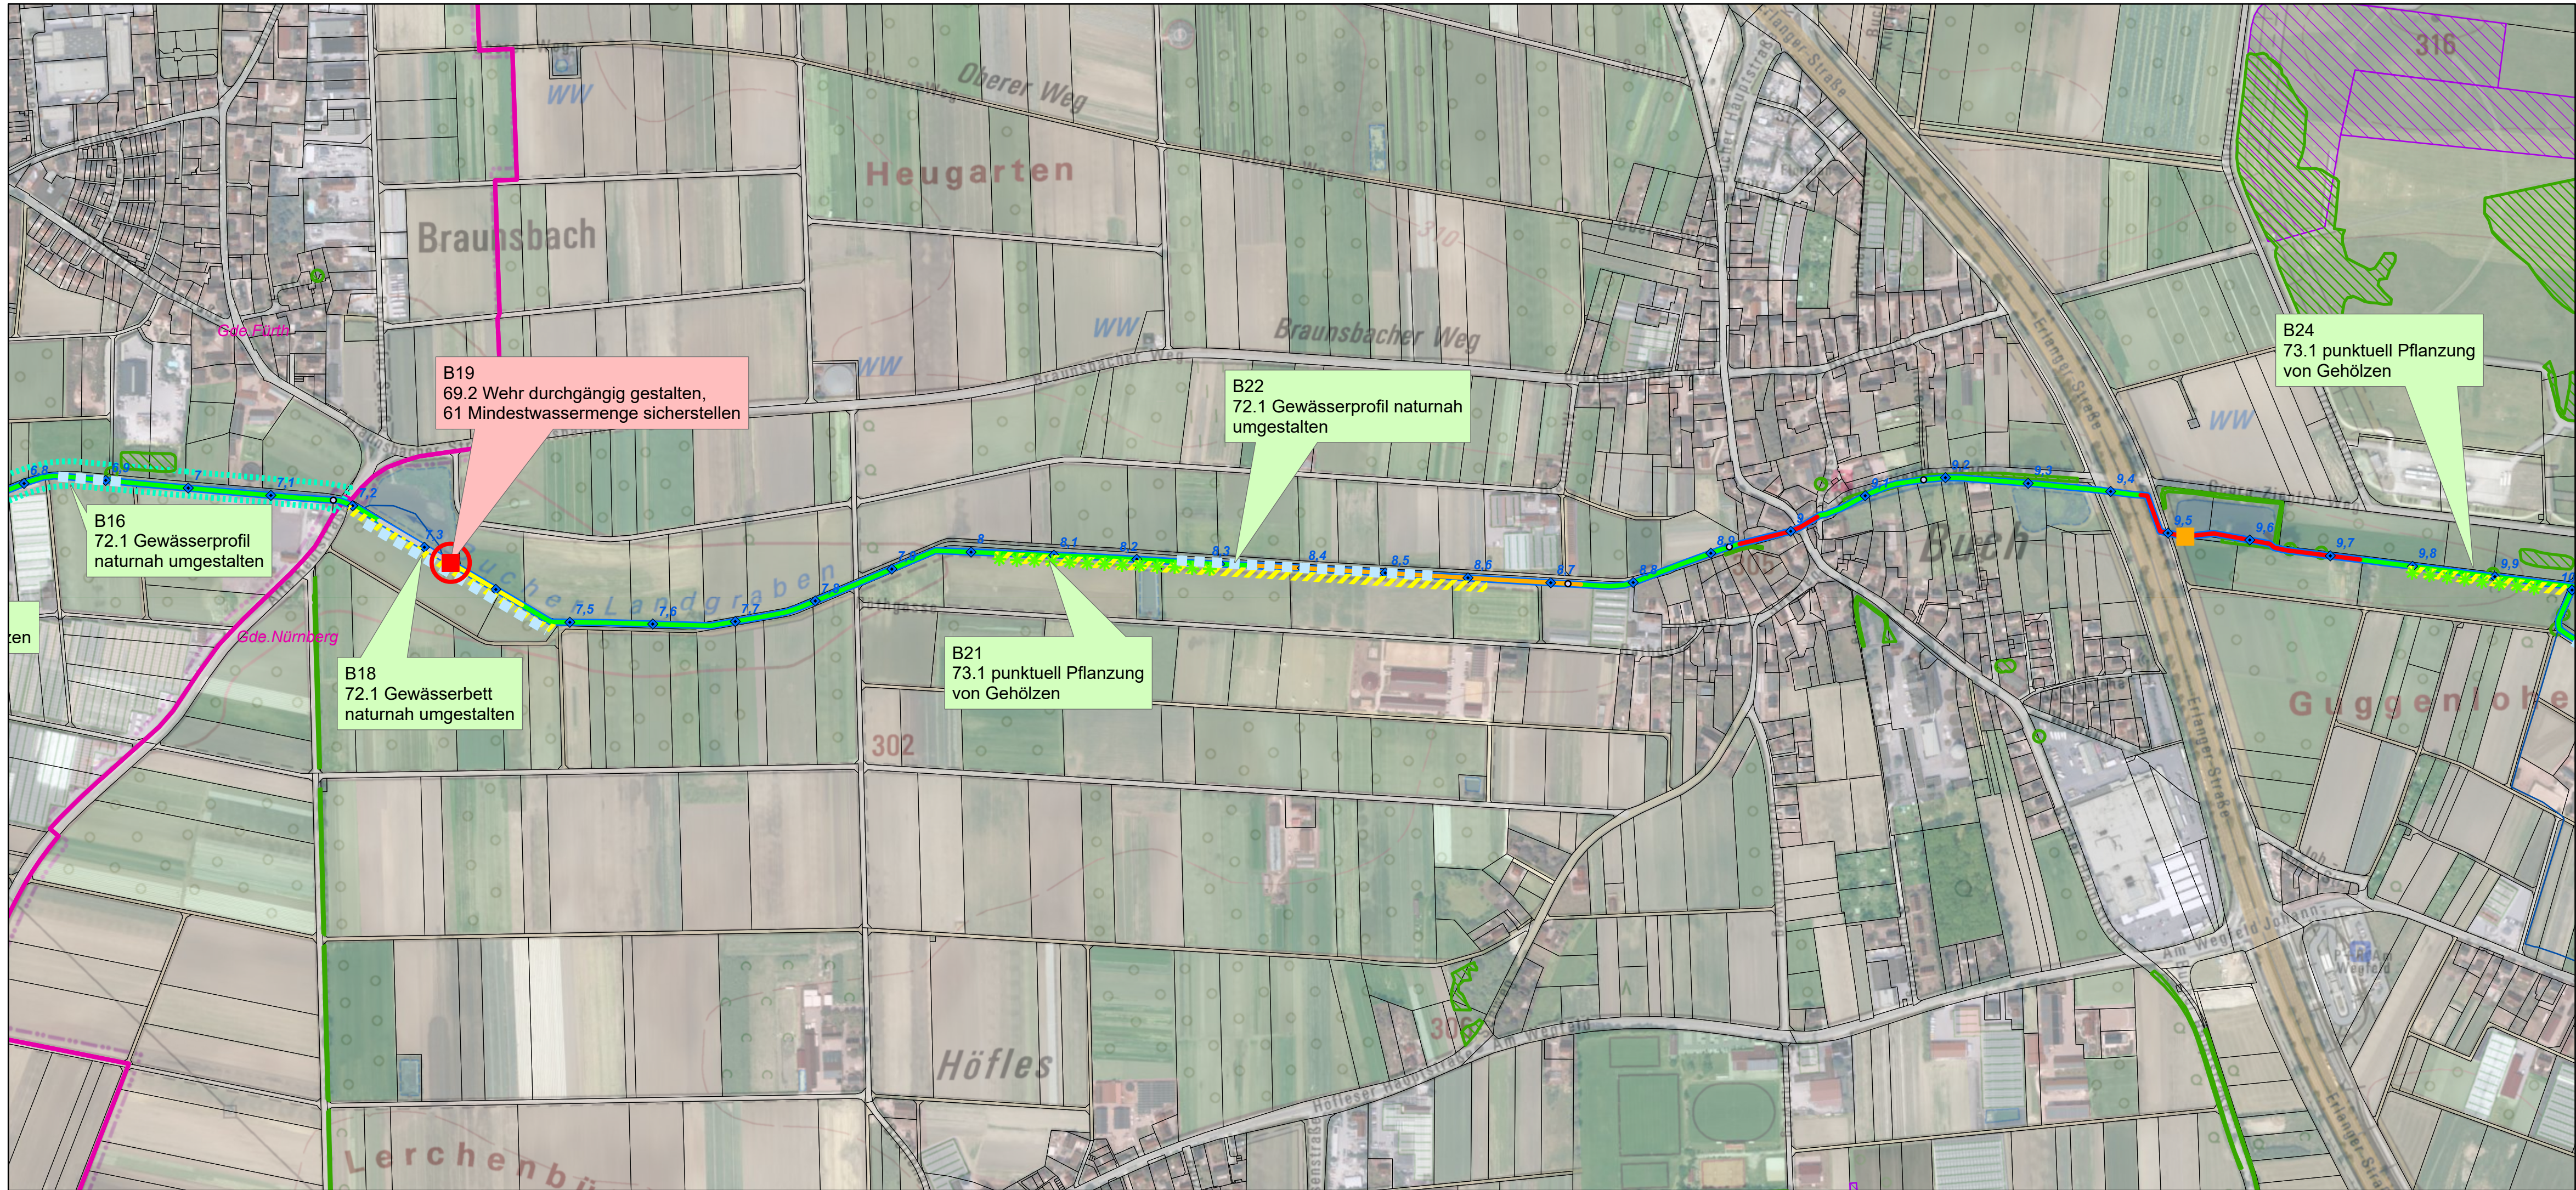

Legende
Bestand

- Flusswasserkörper
- Gewässernetz
- Flusskilometer
- Messstellen

Gewässerstruktur

- 1 - unverändert
- 2 - gering verändert
- 3 - mäßig verändert
- 4 - deutlich verändert
- 5 - stark verändert
- 6 - sehr stark verändert
- 7 - vollständig verändert


Querbauwerke und Aufstiegsanlagen

- Durchlass/ Verrohrung
- Wehranlage
- Absturz / Sohlrampe
- mangelhaft durchgängig
- nicht durchgängig
- nicht im Flusswasserkörper / Durchgängigkeit nicht relevant

Planung

- Maßnahme Durchgängigkeit (By-Code und Beschreibung)
- Maßnahme Gewässerstruktur (By-Code und Beschreibung)
- 69 Durchgängigkeit herstellen
- 71 Einbau von Strukturelementen
- 72.1 Gewässerbett naturnah umgestalten
- 72.2 naturnahen Gewässerlauf anlegen
- 73.1 Ufergehölzsaum herstellen
- 74 naturnahe Aue entwickeln
- Grunderwerb

- Flächen der Wasserwirtschaftsverwaltung
- kommunale Flächen - nachrichtlich
- Landkreisgrenzen
- Gemeindegrenzen
- Ökoflächenkataster-Flächen
- kartierte Biotope
- Landschaftsschutzgebiete
- Naturschutzgebiete
- FFH-Gebiete
- Wässerswiesen
- Überschwemmungsgebiete
- Wasserschutzgebiete

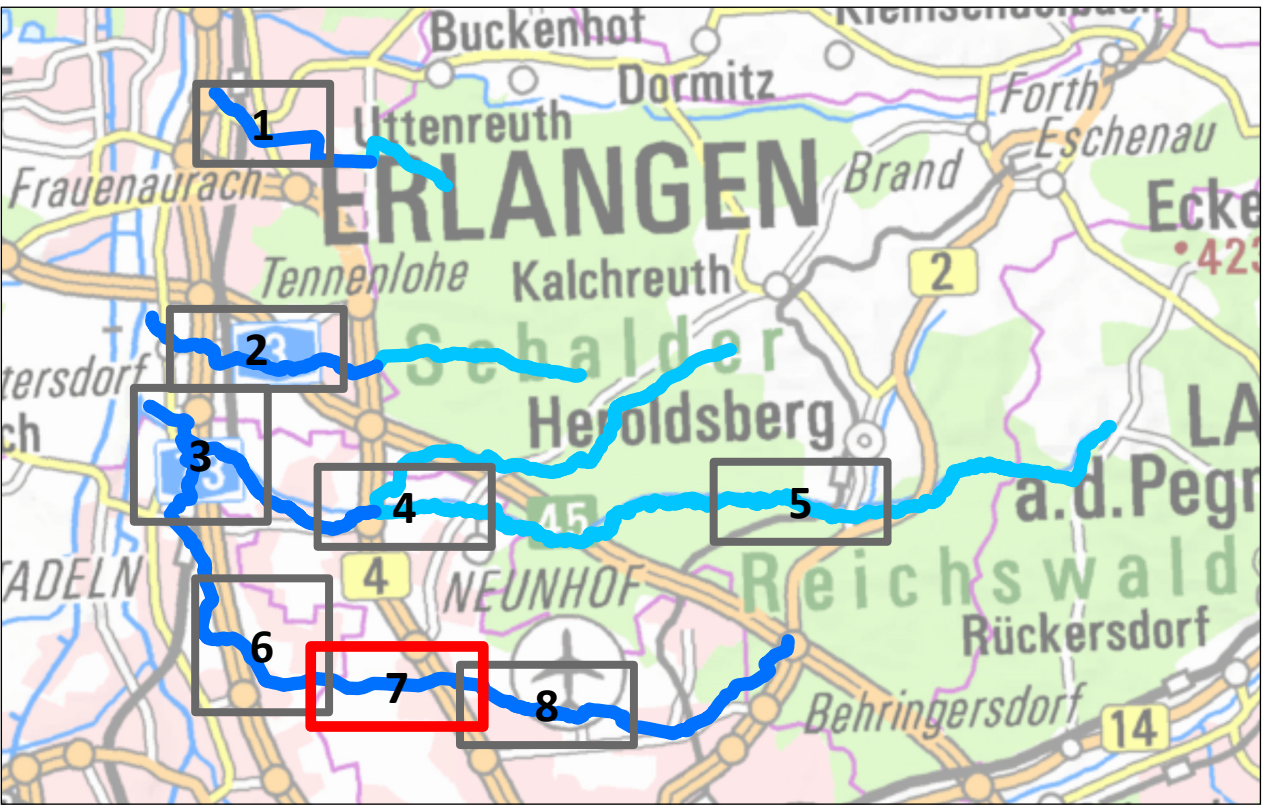

Lage Planausschnitt

Entwurf

Nachdruck oder Vervielfältigung, auch auszugsweise, nur mit Genehmigung des Herausgebers

Geobasisdaten: Amtliches Liegenschaftskataster-Informationssystem (ALKIS) 1 : 1000
© Bayerische Vermessungsverwaltung (2025)

Fachdaten: Informationssystem Wasserwirtschaft

Vorhaben:	Umsetzungskonzept 2_F048 / 2_F049 Gründlach bis Boxdorf mit nördlichen Gewässern im Reichswald / Östliche Zuflüsse der Regnitz in Nürnberg, Fürth u. Erlangen ohne nördliche Schwabach	Anlage:	4
Vorhabensträger:	Wasserwirtschaftsamt Nürnberg	Plan-Nr.:	7
Landkreis:	Erlangen-Hochstadt, Erlangen (Stadt), Fürth (Stadt), Nürnberg (Stadt)		
Gemeinden:			
Maßstab:	1: 5.000 Maßnahmenplan	Datum, Name:	
		entw.	Aug 2025 Hegele
		gez.	Aug 2025 Hegele
		gepr.	

Wasserwirtschaftsamt Nürnberg

Entwurfsverfasser:

Datum

Unterschrift