


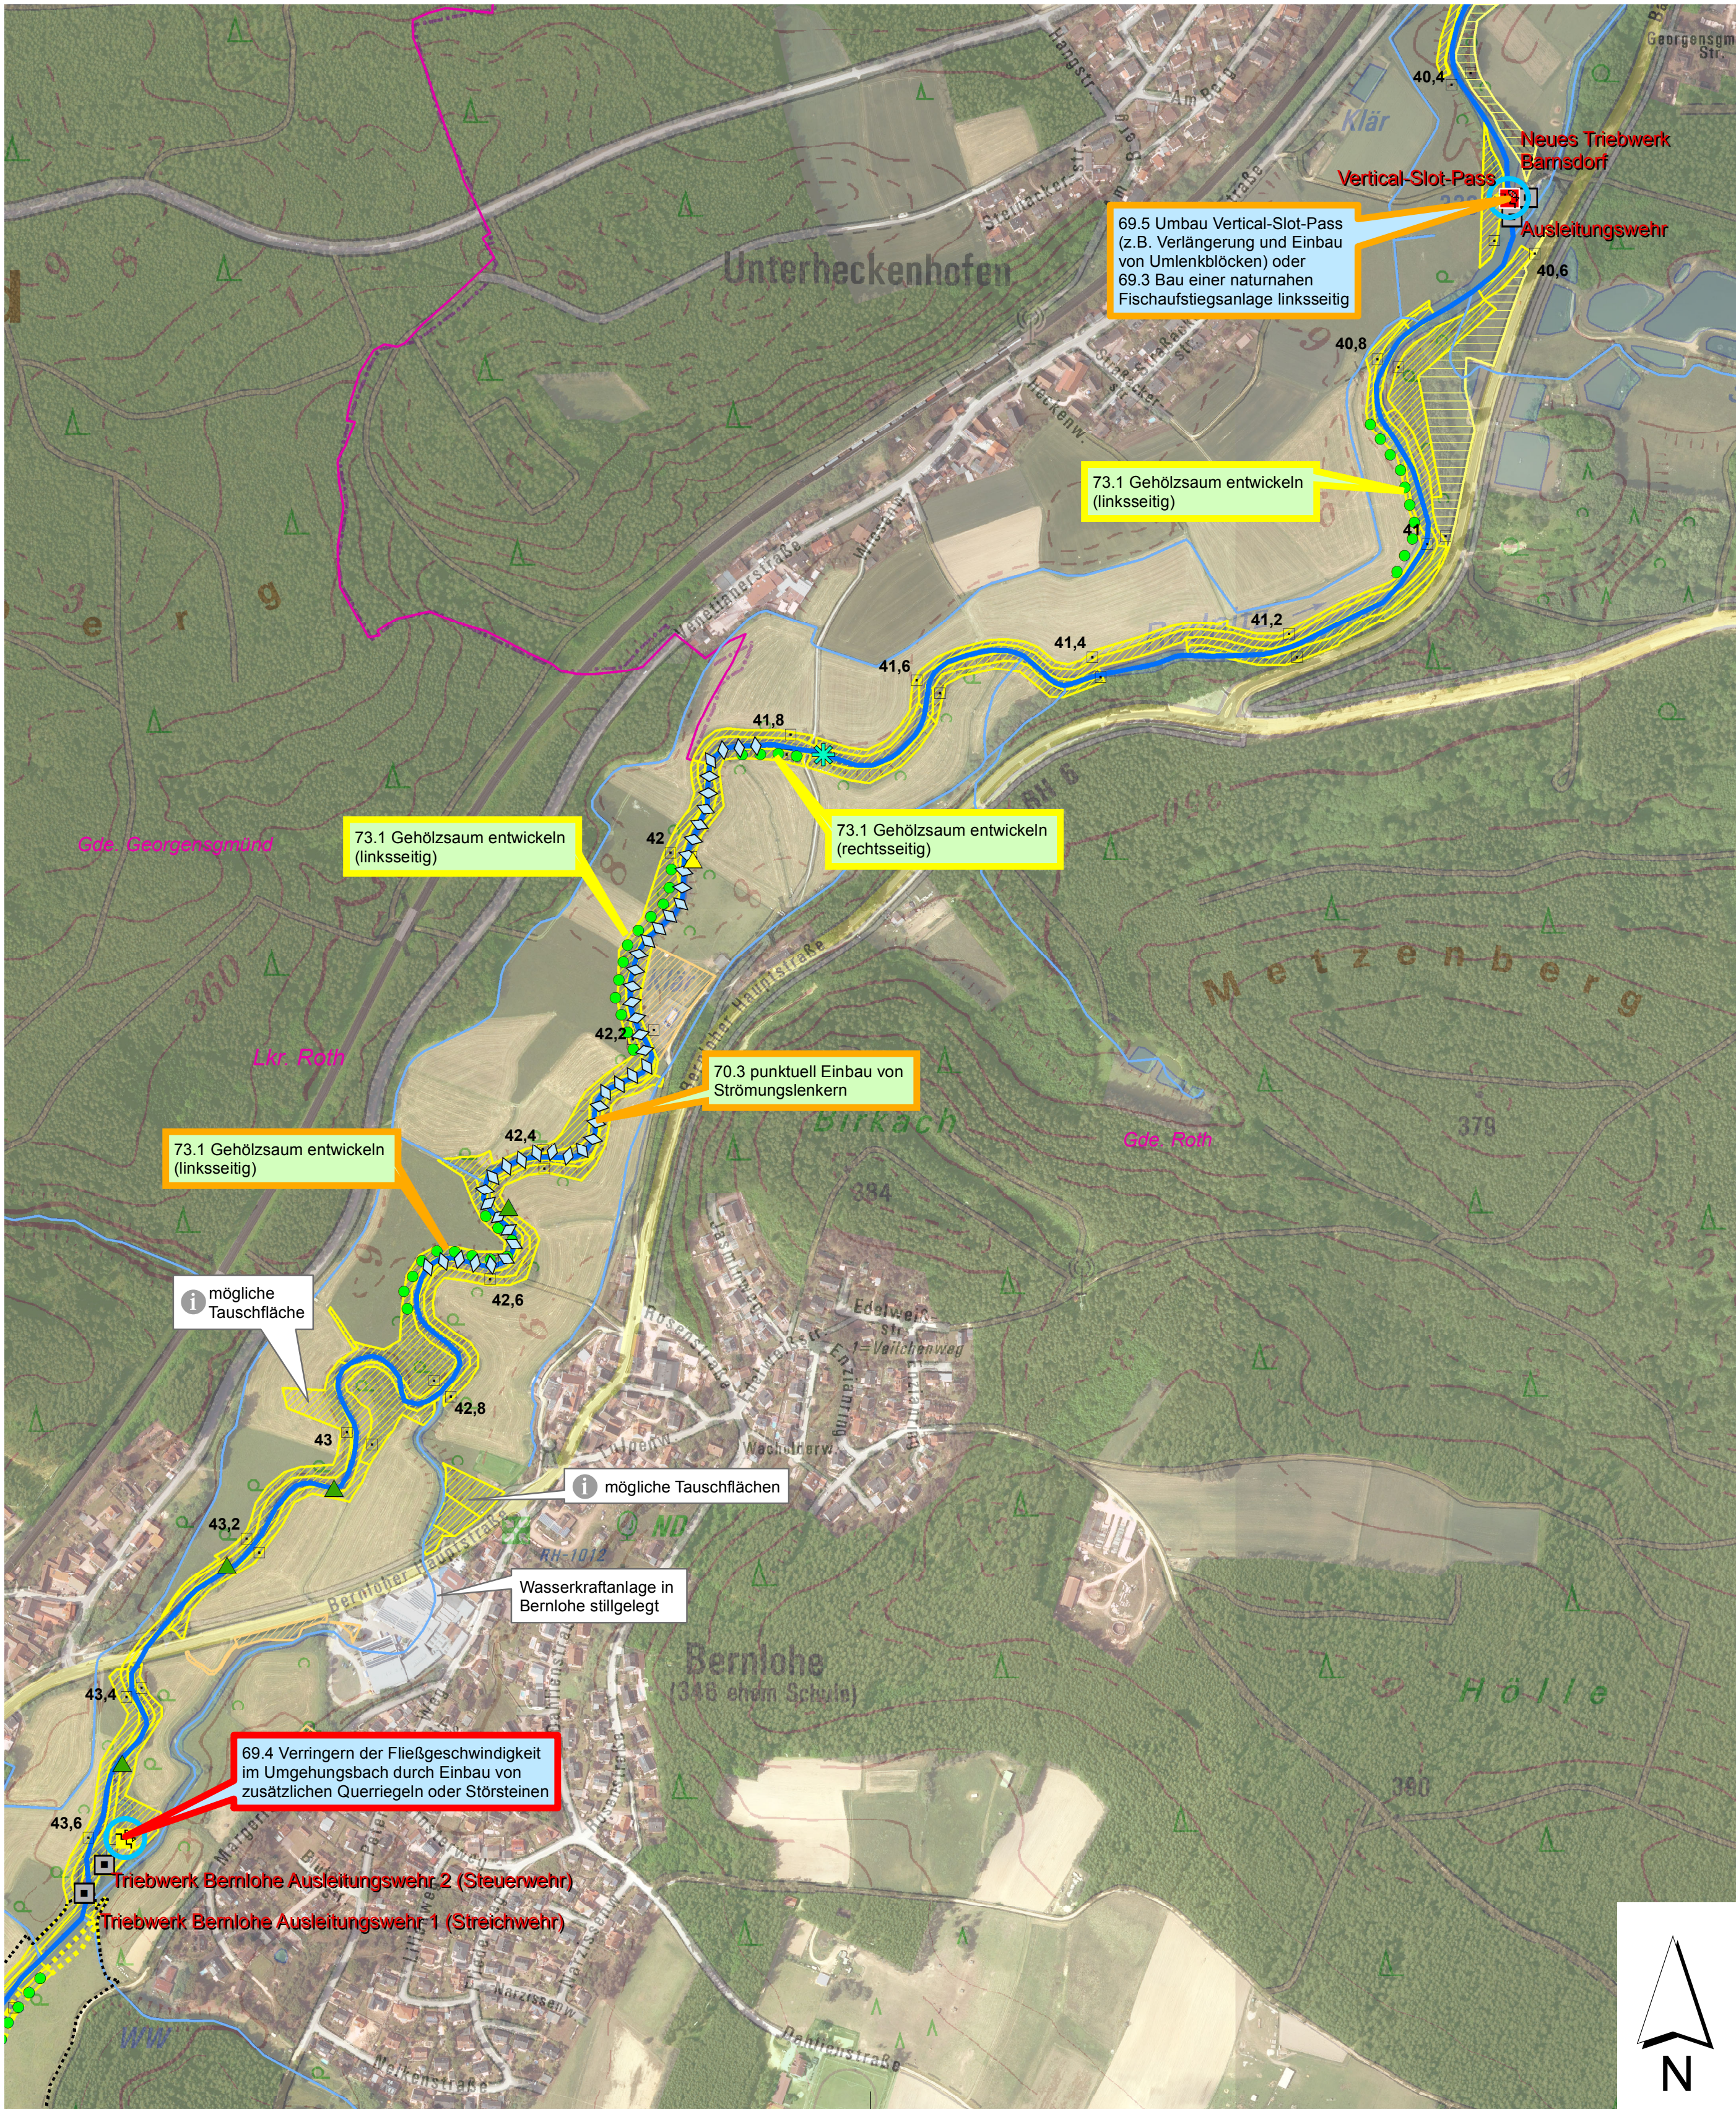

Legende

Bestand

2_F018 Rednitz

Gewässernetz

Flusskilometer

Messstellen

Querbauwerke und Aufstiegsanlagen

Wehranlage

Sohlrampe

Fischaufstiegsanlage

frei durchgängig

eingeschränkt durchgängig

mangelhaft durchgängig

nicht durchgängig

nicht durchgängig, Fischaufstiegsanlage vorhanden

Flächen der Wasserwirtschaftsverwaltung

Nießbrauch zugunsten des Freistaates

Kommunale Grundstücke

Leitungen

Landkreisgrenzen

Gemeindegrenzen

Natura2000-FFH-Gebiet

Natura2000-Vogelschutzgebiet

Ökflächenkataster-Flächen

Maßnahmen

69 Herstellung der Durchgängigkeit an Querbauwerken

70 Förderung der Eigendynamik

71 Einbau von Strukturelementen

72 Gewässerprofil umgestalten

73 Maßnahmen im Uferbereich

74 Auenentwicklung

geplanter Grunderwerb

Maßnahme Durchgängigkeit (By-Code und Beschreibung)

Maßnahme Strukturverbesserung (By-Code und Beschreibung)

Priorität 1

Priorität 2

Priorität 3

Wasserwirtschaftsamt Nürnberg

Übersicht der Pläne

Geobasisdaten: © Bayerische Vermessungsverwaltung Nachdruck oder Vervielfältigung, auch auszugsweise, nur mit Genehmigung des Herausgebers	
Vorhaben:	Umsetzungskonzept 2_F018 Rednitz von Zusammenfluss Schwäbischer und Fränkischer Rezat bis oberhalb Einmündung Roth
Vorhabensträger:	Wasserwirtschaftsamt Nürnberg
Landkreis:	Roth
Gemeinden:	Georgensgmünd, Roth
Maßstab:	1: 5.000 Maßnahmenplan
Wasserwirtschaftsamt Nürnberg Entwurfsverfasser:	
Datum	Unterschrift
Anlage:	4
Plan-Nr.:	3
Datum, Name:	
entw.	Dez. 2017 Wechselb.
gez.	Dez. 2017 Wechselb.
gepr.	Dez. 2017 Winkelmair